



СК ГОРОД 24

РЕМОНТ С ПЕРВОГО РАЗА

Дизайн-проект квартиры в ЖК Символ

Лист	Наименование	Лист	Наименование	Лист	Наименование	Лист	Наименование
1	Обложка	19	Примечания по потолкам. Разрезы	37	Развертка прихожей–коридора	55	Визуализации кухни–гостиной
2	Ведомость чертежей	20	Узлы к монтажу потолков	38	Развертка прихожей–коридора	56	Визуализации кухни–гостиной
3	Обмерный план	21	План привязки вытяжных вентиляторов	39	Развертка кухни–гостиной	57	Визуализации гардеробной комнаты
4	План демонтажных работ	22	План привязки светильников и подсветок	40	Развертка кухни–гостиной	58	Визуализации детской комнаты
5	План монтажных работ	23	Условные обозначения источников света	41	Развертка кухни–гостиной	59	Визуализации детской комнаты
6	Зонирование помещений после демонтажно–монтажных работ	24	План расположения выводов для подсветок и слаботочных сетей	42	Развертка гардеробной комнаты	60	Визуализации мастер–спальни с мастер–гардеробной
7	План отделки подоконников	25	Сценарий привязки освещения к выключателям	43	Развертка детской комнаты	61	Визуализации мастер–спальни с мастер–гардеробной
8	Примечания по подоконникам	26	План привязки выключателей	44	Развертка детской комнаты	62	Визуализации ванной комнаты
9	План заполнения дверных проемов	27	План привязки розеток и электрооборудования	45	Развертка детской комнаты	63	Визуализации ванной комнаты
10	Спецификация дверей	28	Спецификация выключателей, розеток, рамок и вставок	46	Развертка мастер–спальни	64	Визуализации душевой комнаты
11	Спецификация дверей	29	Спецификация выключателей, розеток, рамок и вставок	47	Развертка мастер–спальни		
12	План расстановки мебели с обозначениями	30	Спецификация выключателей, розеток, рамок и вставок	48	Развертка мастер–спальни		
13	План расстановки мебели с размерами	31	Спецификация выключателей, розеток, рамок и вставок	49	Развертка мастер–гардеробной		
14	План привязки сантехнического оборудования	32	Спецификация выключателей, розеток, рамок и вставок	50	Развертка душевой комнаты		
15	План напольных покрытий	33	Спецификация выключателей, розеток, рамок и вставок	51	Развертка ванной комнаты		
16	Примечания по плинтусу и стыковке напольных покрытий	34	План отделки стен	52	Развертка ванной комнаты		
17	План теплых полов	35	Спецификация отделочных материалов стен	53	Визуализации прихожей–коридора		
18	План потолков	36	План разверток	54	Визуализации прихожей–коридора		


Должность	ФИО	Дата	Подпись	Дизайн–проект квартиры в ЖК Символ	Стадия	Лист	Листов
Заказчик					АИ	2	64
Дизайнер							
Проверил				Ведомость чертежей	 СК ГОРОД 24 РЕМОНТ С ПЕРВОГО РАЗА		



Примечания:
1. **ВАЖНО!** До начала ремонтных работ необходимо согласовать планировочное решение в компетентных органах;
2. Перенести ПК в электрический щит. Согласовать с компетентными органами;
3. Датчики пожарной безопасности скрыть под потолком или перенести на возводимый потолок. Согласовать с заказчиком и дизайнером.

Условные обозначения		
	Существующие стены/перегородки	
	Демонтируемые элементы	

Должность	ФИО	Дата	Подпись	Дизайн-проект квартиры в ЖК Символ	Стадия	Лист	Листов
Заказчик					АИ	4	64
Дизайнер							
Проверил				План демонтажных работ	 СК ГОРОД 24 РЕМОНТ С ПЕРВОГО РАЗА		

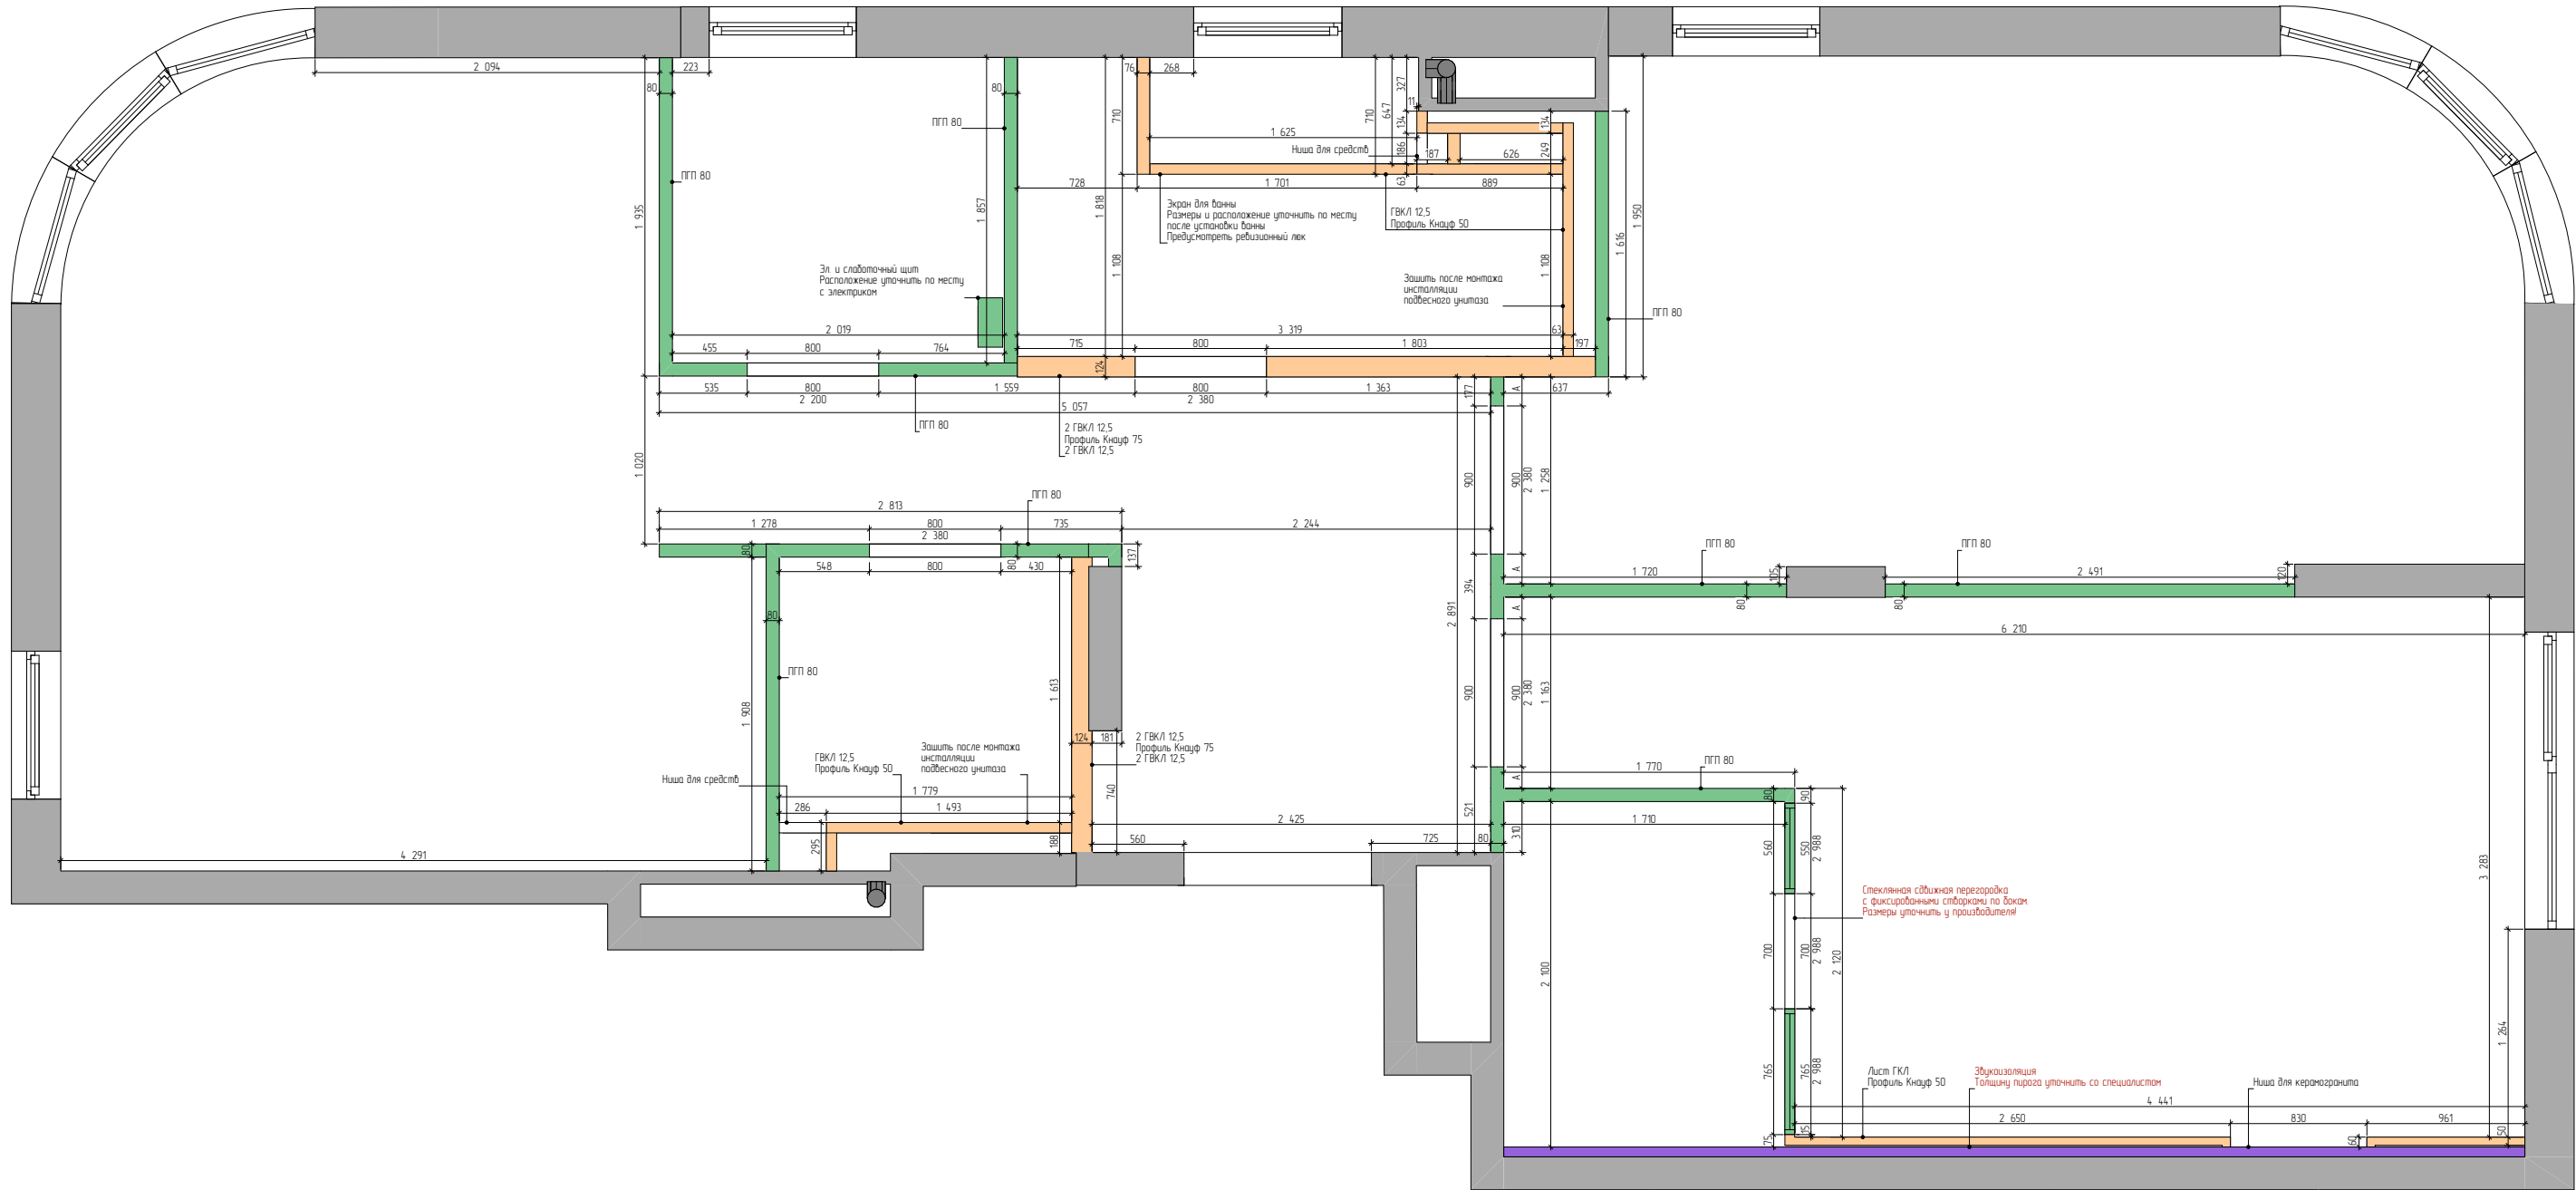


Примечания:

- Искажение чистовых размеров недопустимо;
- Толщина стен указана без учета чистовой отделки;
- Высота межкомнатных дверных проемов 2380 мм от уровня чистого пола;
- Все стены выровнять, монтажные углы строго под 90°. Во внешних и внутренних углах использовать гидроизоляционную ленту.
- В санузлах и на кухне выполнить обмазочную гидроизоляцию стен и пола по всей высоте в 2 слоя. Во внешних и внутренних углах использовать гидроизоляционную ленту;
- Материал возводимых перегородок в квартире на усмотрение исполнителя с последующим оштукатуриванием до нужной толщины;
- При устройстве в возводимых стенах дверных проемов, заложить перемычку (уголок/арматуру);
- Чертежи разработаны по черновым размерам помещения. Учесть корректировку размеров после проведения работ по выравниваю стен;
- Подрядные организации осуществляют обмеры САМОСТОЯТЕЛЬНО на объекте Заказчика;
- До начала строительных работ необходимо согласовать перепланировку в компетентных органах;
- Высоту помещений до плиты перекрытия принимаем 3 483* мм. Уточнить после выравнивания и определения уровня чистого пола во всех помещениях объекта (на выравнивание и устройства чистого пола закладываем 95* мм во всех помещениях);
- Во влажных помещениях перегородки выполнить из аквапанелей и влагостойких материалов;
- За отметку ±0.000 принят уровень чистого пола квартиры, что является чистым полом площадки этажа;
- Предусмотреть люки скрытого монтажа для доступа к коммуникациям, размещение определить по месту;
- Конструкцию стены за унитазом с бачком скрытого монтажа зашить после установки инсталляции (бачка);
- Выполнить армирование конструкций стен стеклотканевой армирующей сеткой с ячейкой 5х5 мм для предотвращения растрескивания оштукатуренных поверхностей (места, где нет отделки обоями и керамической плиткой);
- Толщину выравнивания стен штукатуркой уточнить по месту.

*Плита имеет перепад. Размер взят с учетом существующей отделки. Необходима корректировка высот.

Условные обозначения			
	Существующие стены/перегородки		
	Возводимые элементы		
	Профиль Кнауф		
	Звукоизоляция		

Должность	ФИО	Дата	Подпись	Дизайн-проект квартиры в ЖК Символ	Стадия	Лист	Листов
Заказчик					АИ	5	64
Дизайнер							
Проверил				План монтажных работ	 СК ГОРОД 24 РЕМОНТ С ПЕРВОГО РАЗА		

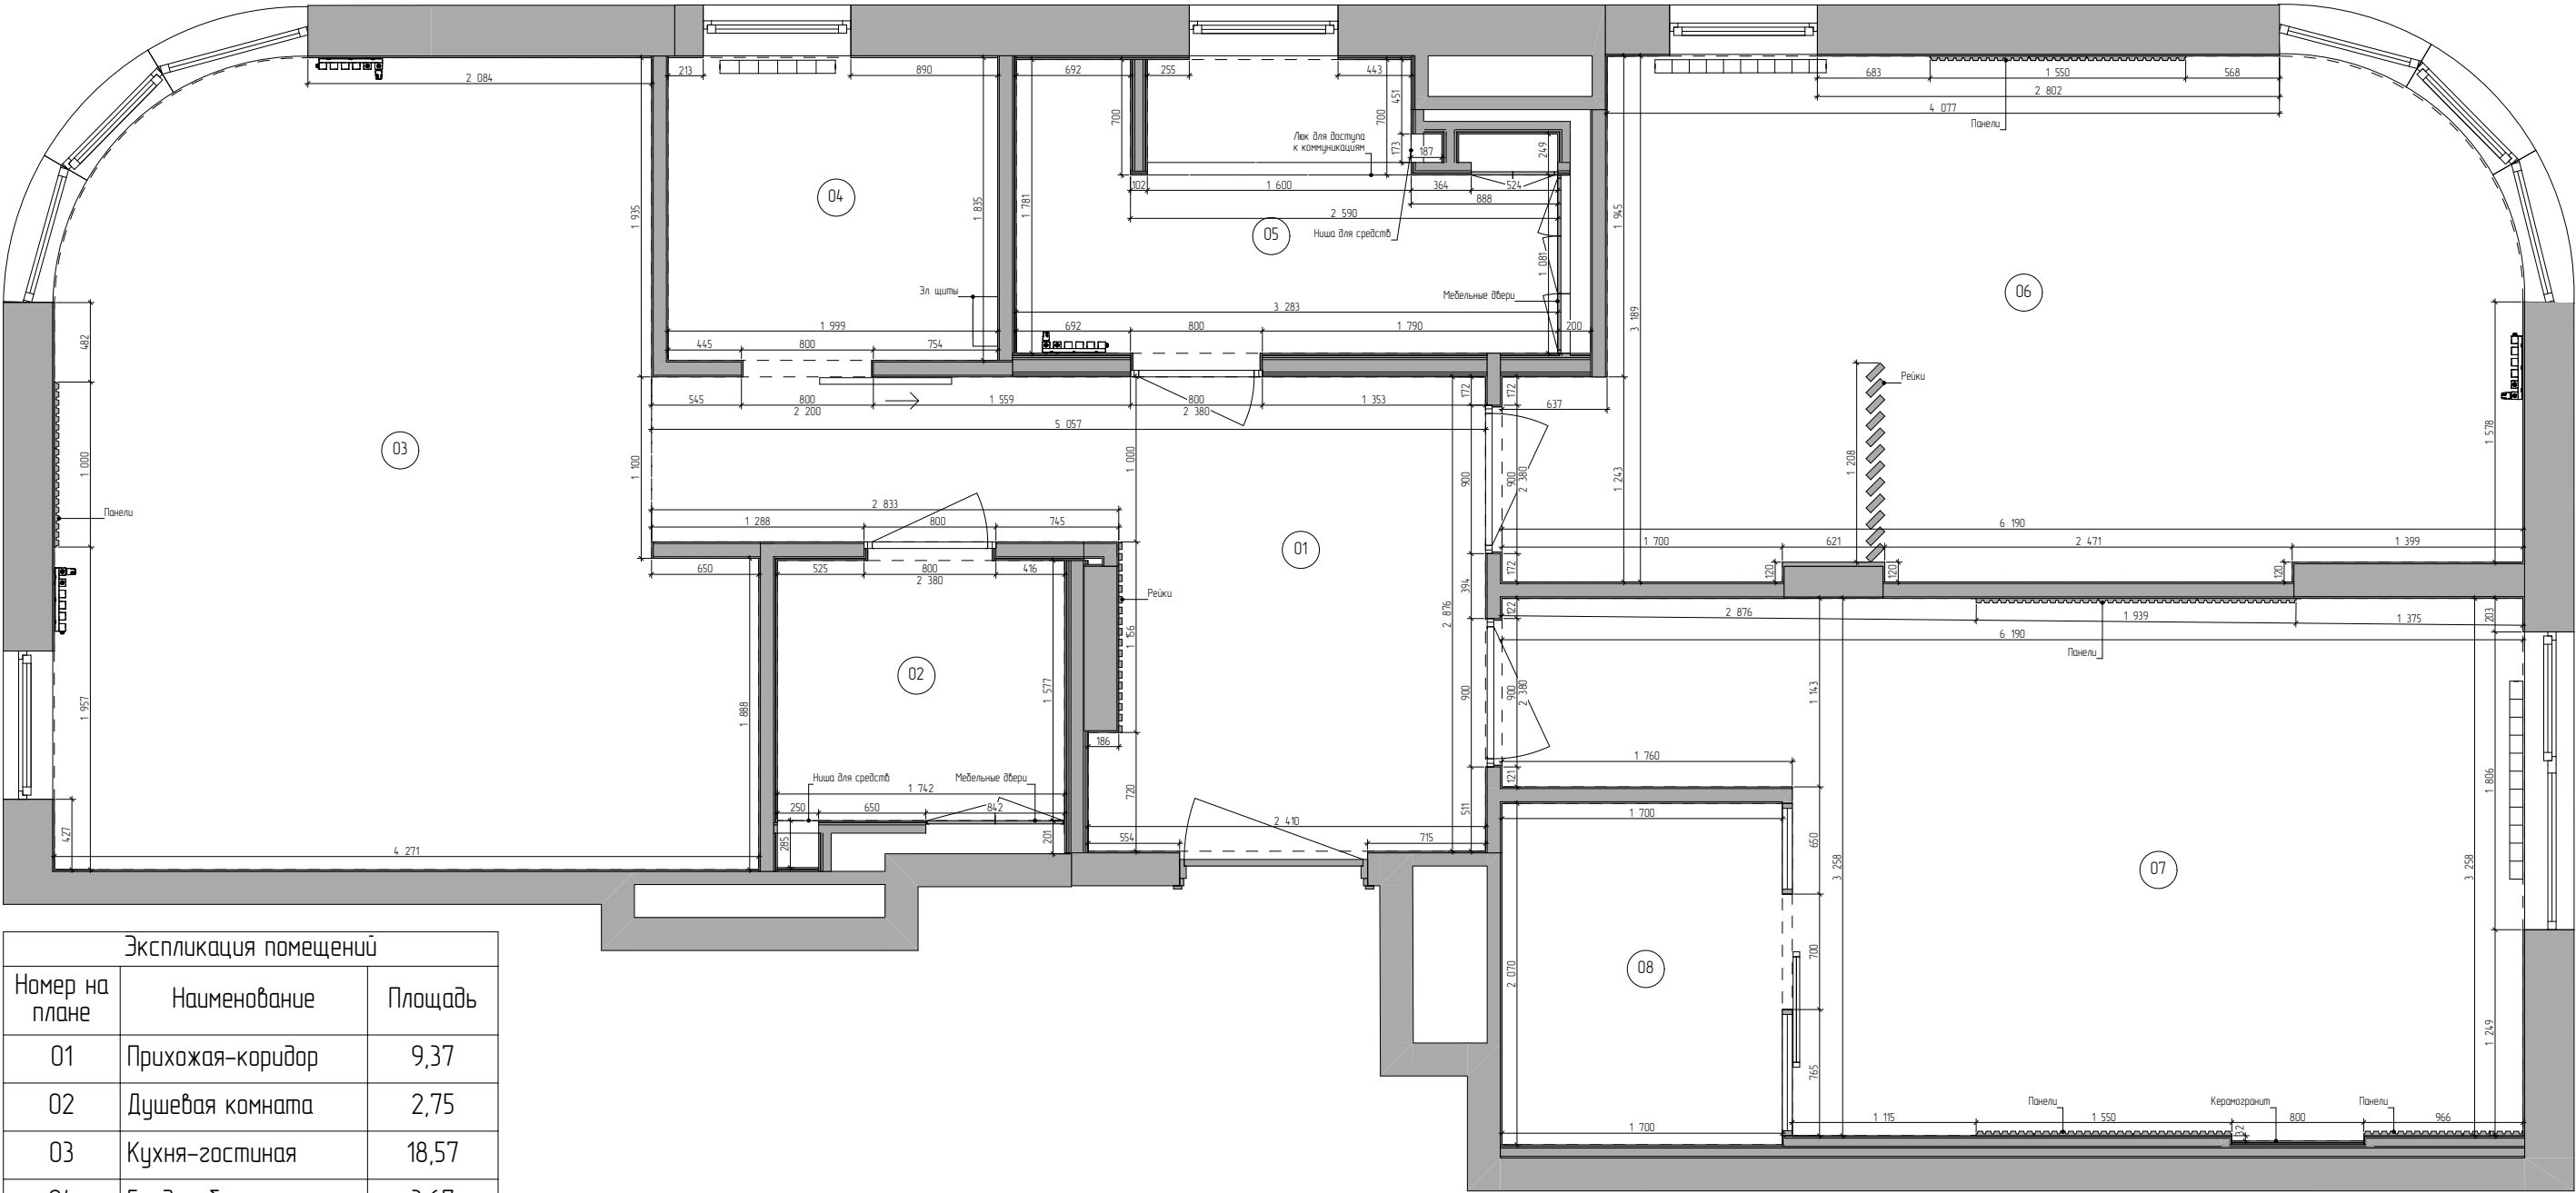

Экспликация помещений		
Номер на плане	Наименование	Площадь
01	Прихожая-коридор	9,37
02	Душевая комната	2,75
03	Кухня-гостиная	18,57
04	Гардеробная комната	3,67
05	Ванная комната	5,15
06	Детская комната	17,81
07	Мастер-спальня	16,47
08	Мастер-гардеробная	3,52
		77,31 м²

Примечания:
1. Искажение размеров недопустимо;
2. Размеры указаны с учетом предполагаемой отделки, трассировок коммуникаций и могут меняться по месту;
3. Все стены выровнять, монтажные углы строго под 90°. Толщину выравнивания стен штукатуркой уточнить по месту;
4. В санузле и на кухне выполнить обмазочную гидроизоляцию стен и пола по всей высоте в 2 слоя. Во внешних и внутренних углах использовать гидроизоляционную ленту;
5. При устройстве в возводимых стенах дверных проемов, заложить перемычку (уголок/арматуру);
6. Чертежи разработаны по черновым размерам помещения. Учесть корректировку размеров после проведения работ по выравниванию стен;
7. Подрядные организации осуществляют обмеры САМОСТОЯТЕЛЬНО на объекте заказчика;
8. Выполнить армирование конструкций стен стеклотканевой армирующей сеткой с ячейкой 5х5 мм для предотвращения растрескивания оштукатуренных поверхностей (места, где нет отделки обоями и керамической плиткой);
9. Обратить внимание на обднижение потолка в частях проведения приточно-вытяжной системы вентиляции.


Должность	ФИО	Дата	Подпись	Дизайн-проект квартиры в ЖК Символ	Стадия	Лист	Листов
Заказчик					АИ	6	64
Дизайнер							
Проверил				Зонирование помещений после демонтажно-монтажных работ	 СК ГОРОД 24 РЕМОНТ С ПЕРВОГО РАЗА		




Примечания:
1. Материал для отделки подоконников указан в качестве рекомендации и согласовывается Заказчиком с поставщиком;
2. Размеры и конструктивные особенности по монтажу уточняются по месту после приведения стен и выравнивания откосов.

Должность	ФИО	Дата	Подпись	Дизайн-проект квартиры в ЖК Символ	Стадия	Лист	Листов
Заказчик					АИ	7	64
Дизайнер							
Проверил				План отделки подоконников	 СК ГОРОД 24 РЕМОНТ С ПЕРВОГО РАЗА		


Виды монтажа подоконника

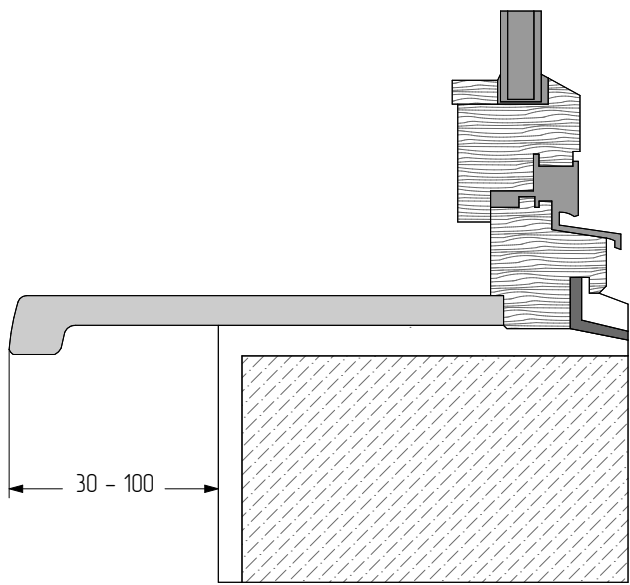

Монтаж на клей

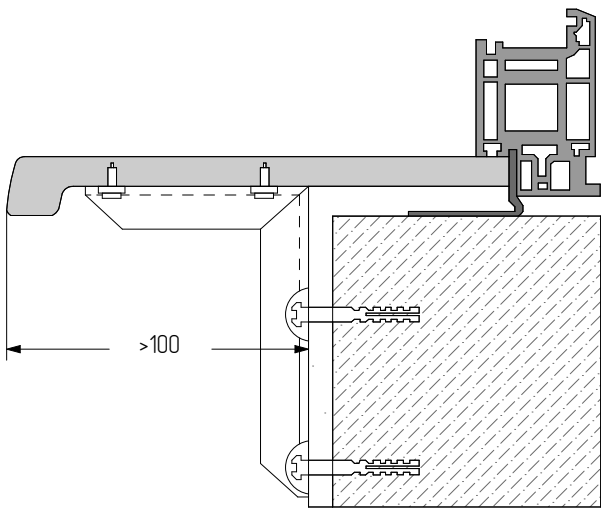

Монтаж на кронштейны

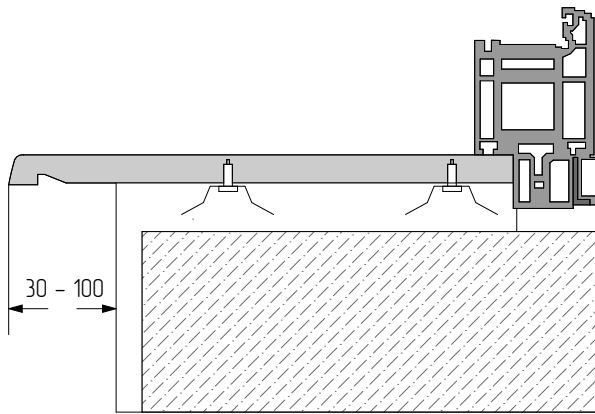

Монтаж на удерживающие скобы


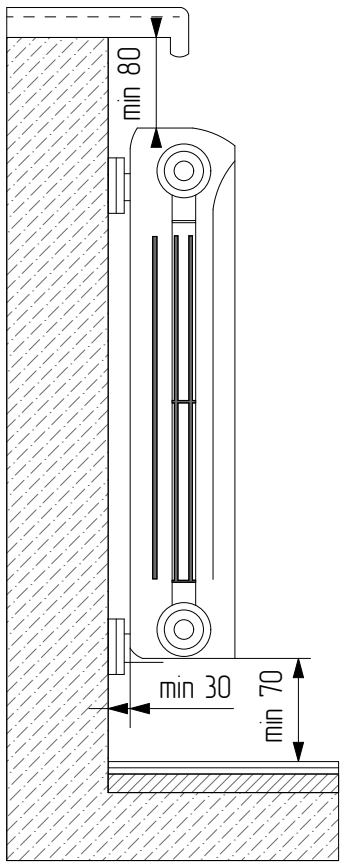


Схема монтажа подоконника относительно радиатора

Общие указания к выполнению ремонтно-строительных работ к проекту.

1. По факту обмера и факту выполнения работ по проекту допускаются расхождения до 50 мм.
2. Демонтаж стен и элементов конструкции выполнять после согласования с конструктором. Существующая отделка помещений демонтируется.
3. Уточнить высоту помещений после определения уровня чистого пола во всех помещениях.
4. Все размеры уточнить по месту.
5. Перегородки выполнить из ПГП по ГОСТ 6428-2018, толщиной 80 мм и 100 мм; гипсокартонных листов по ГОСТ 6629-88 на металлическом каркасе в соответствии с СП 55-101-200.
6. Все высоты указаны от уровня чистого пола: ±0,000.
7. Размеры и характеристики радиатора отопления и электрических конвекторов согласовать со специалистами, предусмотреть терморегуляторы на приборы. Расположение терморегуляторов определить по месту, исходя из выбранной модели. Выводы коммуникаций для радиатора отопления согласовать со специалистами исходя из данных.
8. Предусмотреть гидроизоляцию пола с заведением на всю высоту стены до потолка в помещениях с повышенной влажностью.
9. Все деревянные элементы и детали конструкций обработать антисептиками и антипиренами. Использовать Гидрофобизатор для обработки гипсовых поверхностей в зонах и помещениях с высокой влажностью и близостью к воде.
10. Привести стены в помещениях, выдержать углы смежных стен 90°.
11. Предусмотреть ревизионные люки (люки скрытого монтажа) для доступа к коммуникациям, размещение и размеры люков определить по месту. Согласовать с сантехниками.
12. Выполнить армирование конструкций стен стеклотканевой армирующей сеткой с ячейкой 5x5 мм для предотвращения растрескивания оштукатуренных поверхностей (места где нет отделки обоями и керамической плиткой).
13. Трассировку коммуникаций водоснабжения (ГВС, ХВС, канализация) производить специалистами исходя из данных.
14. Согласовать схему канализации со специалистами. Уклон канализационных труб выполнить не менее допустимой величины (1 см на 1 метр трубы). Согласовать со специалистами исходя из данных.
15. Привязку вывода коммуникаций к оборудованию уточнить после подбора сантехнического оборудования! Выполнить по инструкции монтажа, приложенной к выбранному оборудованию. При необходимости опустить выводы канализации до уровня стяжки. Согласовать с УК.
16. Размещение и задаритные размеры электрощита согласовать со специалистами.
17. Датчики пожарной и охранной сигнализации и электровыводы для них разместить совместно со специалистами, предварительно вызвав их на объект.
18. ПК расположить в электрическом щите. Согласовать со специалистами, предварительно вызвав их на объект;
19. Все схемы даны условно.

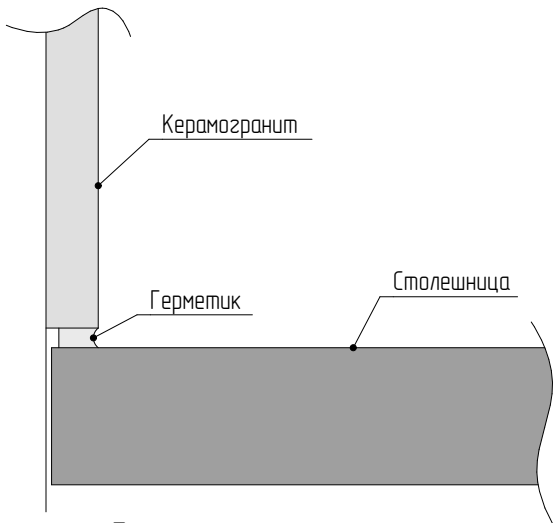

Примыкание керамогранита на фартуке кухни к столешнице

Должность	ФИО	Дата	Подпись	Дизайн-проект квартиры в ЖК Символ	Стадия	Лист	Листов
Заказчик					АИ	8	64
Дизайнер							
Проверил				Примечания по подоконникам	 СК ГОРОД 24 РЕМОНТ С ПЕРВОГО РАЗА		

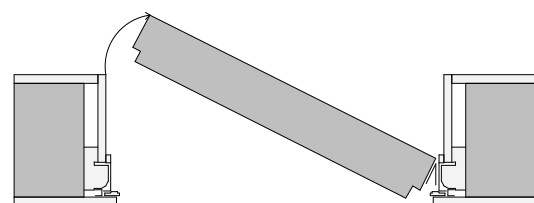
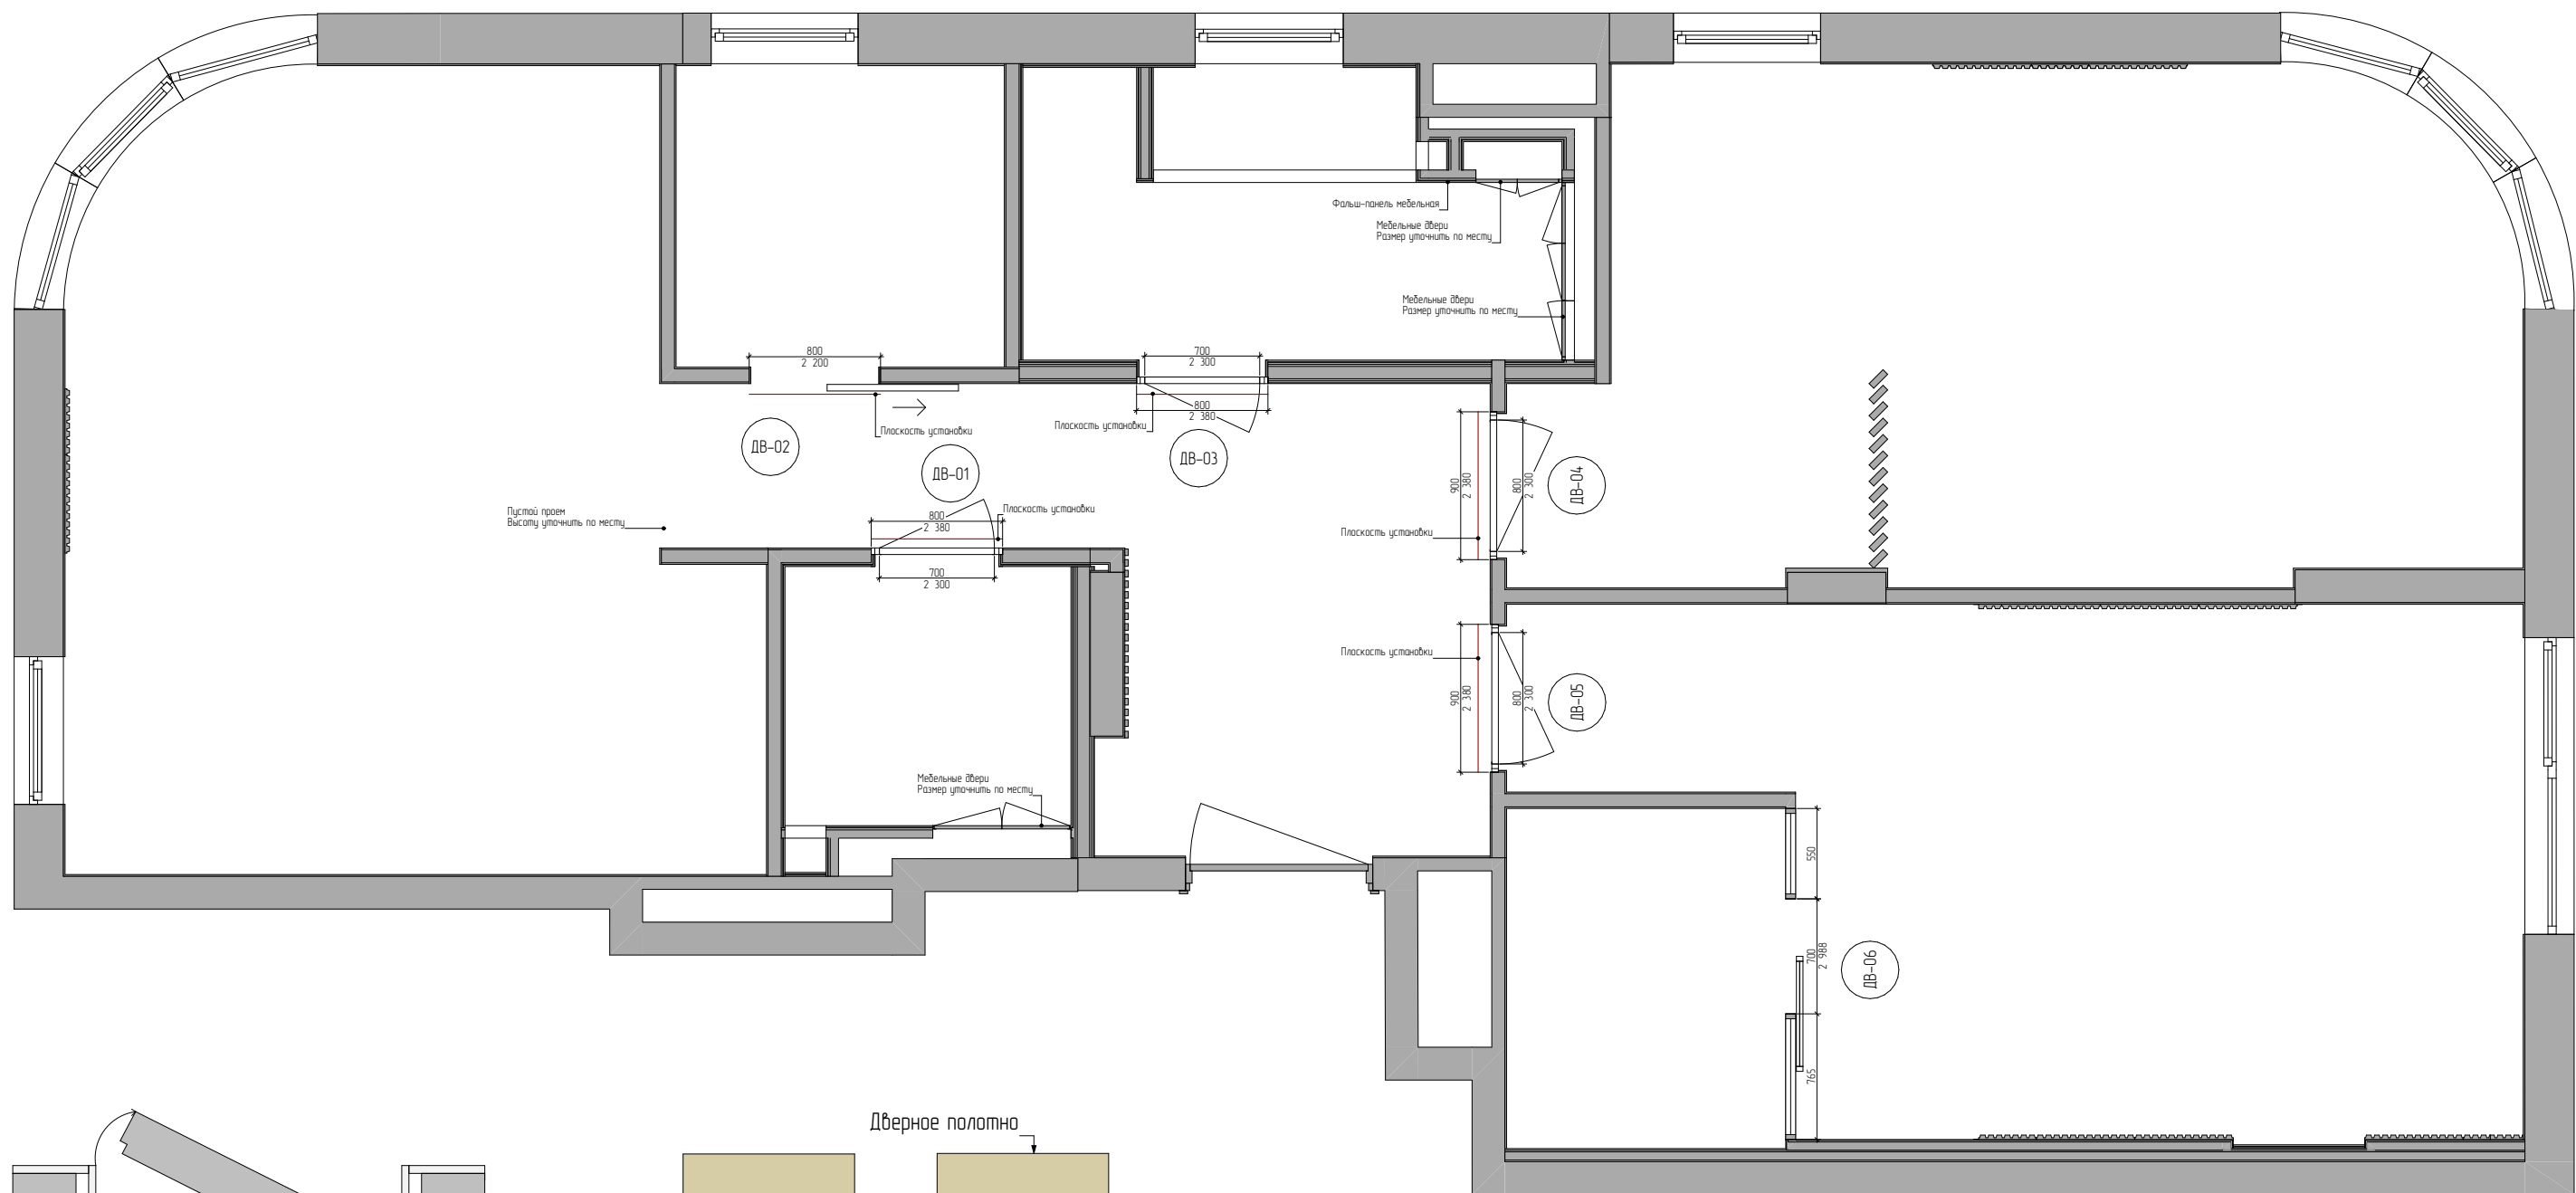


Схема двери с обратным открыванием


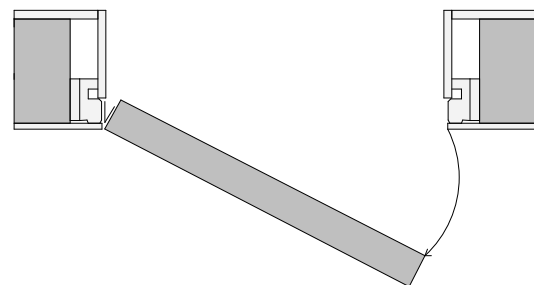


Схема двери с прямым открыванием



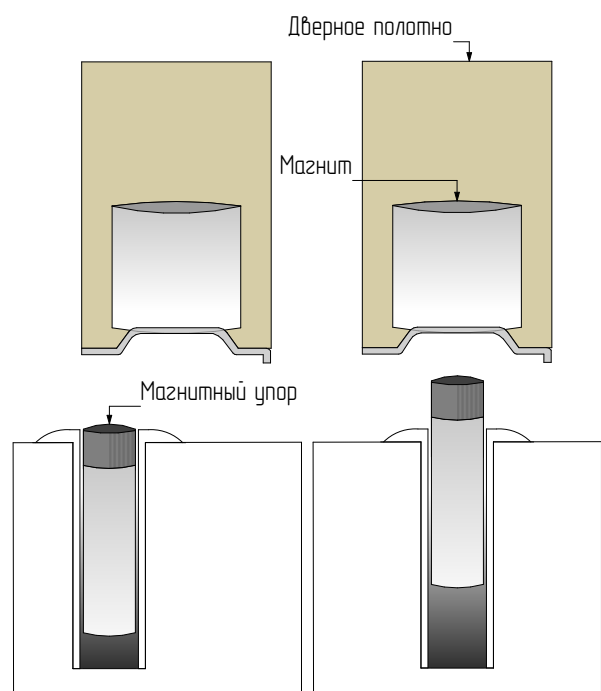


Монтаж автоматического магнитного упора

- Примечания:
1. Все размеры даны с учетом чистовой отделки стен. Перед изготовлением произвести замеры поставщиком! Скорректировать проемы после замеров, согласовать их с производителем!
 2. См. совместно с развертками стен и спецификацией дверей;
 3. Обратить внимание на стены с отделкой из плитки. Толщина может увеличиться;
 4. Магнитный упор располагать в зонах, где нет трассировки каналов отопления, водоснабжения и т.п.;
 5. Цвет полотна и элементов для дверей определяется по месту с учетом выбранной отделки для стен, если в проекте не указано иное;
 6. Фурнитура, указанная в проекте, носит рекомендательный характер. Необходимо свериться и согласовать при заказе с дизайнером и Заказчиком. Допустимы изменения, согласовать с Заказчиком;
 7. Угол открытия дверного полотна везде указан углом в 90°. При изменениях согласовать с Заказчиком/дизайнером;
 8. Размеры ревизионных люков даны условно. Уточнить у специалиста/исполнителя;
 9. **ВНИМАНИЕ! Выдержать размеры и проконтролировать их соблюдения до момента эксплуатации. При возникновении сложностей незамедлительно обратиться к дизайнеру/производителю;**
 10. Схемы взяты с сайта производителя.

Должность	ФИО	Дата	Подпись	Дизайн-проект квартиры в ЖК Символ	Стадия	Лист	Листов
Заказчик					АИ	9	64
Дизайнер							
Проверил				План заполнения дверных проемов	 СК ГОРОД 24 РЕМОНТ С ПЕРВОГО РАЗА		

Спецификация межкомнатных дверей

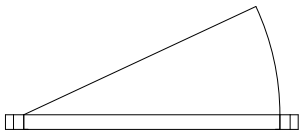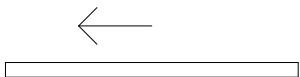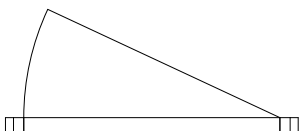Наименование	Вид на плане	Размер проема	Толщина Стены	Размеры Плотна	Кол-во	Ориентация	Завертка	Ручка	Примечания
ДВ-01		800×2 380	113	700×2 300	1	П	Завертка сантехническа LUX-WC-S5 NERO на квадратной розетке цвет черный	Ручка дверная HORIZONT S5 NERO раздельная на квадратной розетке, цвет черный, ЦАМ	Прямое открывание
ДВ-02		800×2 200	100	700×2 150	1	П	-	Ручка для раздвижных дверей MHS128 BL, цвет черный, сталь	Сдвижное полотно с системой Magic
ДВ-03		800×2 380	143	700×2 300	1	Л	Завертка сантехническа LUX-WC-S5 NERO на квадратной розетке цвет черный	Ручка дверная HORIZONT S5 NERO раздельная на квадратной розетке, цвет черный, ЦАМ	Прямое открывание



Образец скрытой двери



Образец сдвижной двери Magic



Ручка дверная HORIZONT S5 NERO



Ручка для раздвижных дверей MHS128 BL






Завертка сантехническа

Примечания:
1. Все размеры даны условно. Перед изготовлением произвести замеры поставщиком;
2. Обратить внимание на стены с отделкой из плитки. Толщина может увеличиться;
3. Установку фиксаторов для дверей согласовать с Заказчиком. Наличие уточнять у производителя дверей. Магнитный упор располагать в зонах, где нет трассировки каналов водоснабжения и т.п.;
4. Финишную отделку см. на развертках;
5. Соответствие проемов согласовать с производителем/поставщиком, предварительно согласовать замеры и произвести корректировку проемов по необходимости;
6. Количество комплектов фурнитуры уточнять при заказе, согласовать с Заказчиком.

Должность	ФИО	Дата	Подпись	Дизайн-проект квартиры в ЖК Символ	Стадия	Лист	Листов
Заказчик					АИ	10	64
Дизайнер							
Проверил				Спецификация дверей	 СК ГОРОД 24 РЕМОНТ С ПЕРВОГО РАЗА		

Спецификация межкомнатных дверей

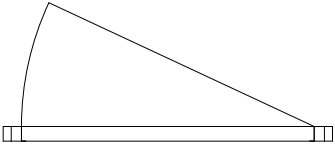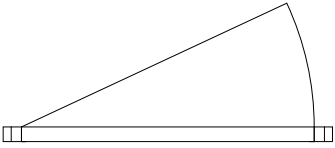 Наименование	Вид на плане	Размер проема	Толщина Стены	Размеры Плотна	Кол-во	Ориентация	Завертка	Ручка	Примечания
ДВ-04		900×2 380	100	800×2 300	1	Л	–	Ручка дверная HORIZONT S5 NERO раздельная на квадратной розетке, цвет черный, ЦАМ	Обратное открывание
ДВ-05		900×2 380	100	800×2 300	1	П	–	Ручка дверная HORIZONT S5 NERO раздельная на квадратной розетке, цвет черный, ЦАМ	Обратное открывание
ДВ-06		700×2 988	60	600×2 938	1	Л	–	Согласовать с поставщиком	Размеры уточнить у поставщика!



Образец скрытой двери



Образец сдвижной двери Magis



Ручка дверная HORIZONT S5 NERO




Ручка для раздвижных дверей MHS128 BL



Завертка сантехническа

Примечания:
1. Все размеры даны условно. Перед изготовлением произвести замеры поставщиком;
2. Обратить внимание на стены с отделкой из плитки. Толщина может увеличиться;
3. Установку фиксаторов для дверей согласовать с Заказчиком. Наличие уточнять у производителя дверей. Магнитный упор располагать в зонах, где нет трассировки каналов водоснабжения и т.п.;
4. Финишную отделку см. на развертках;
5. Соответствие проемов согласовать с производителем/поставщиком, предварительно согласовать замеры и произвести корректировку проемов по необходимости;
6. Количество комплектов фурнитуры уточнять при заказе, согласовать с Заказчиком.


Должность	ФИО	Дата	Подпись	Дизайн-проект квартиры в ЖК Символ	Стадия	Лист	Листов
Заказчик					АИ	11	64
Дизайнер				Спецификация дверей		СК ГОРОД 24	РЕМОНТ С ПЕРВОГО РАЗА
Проверил							

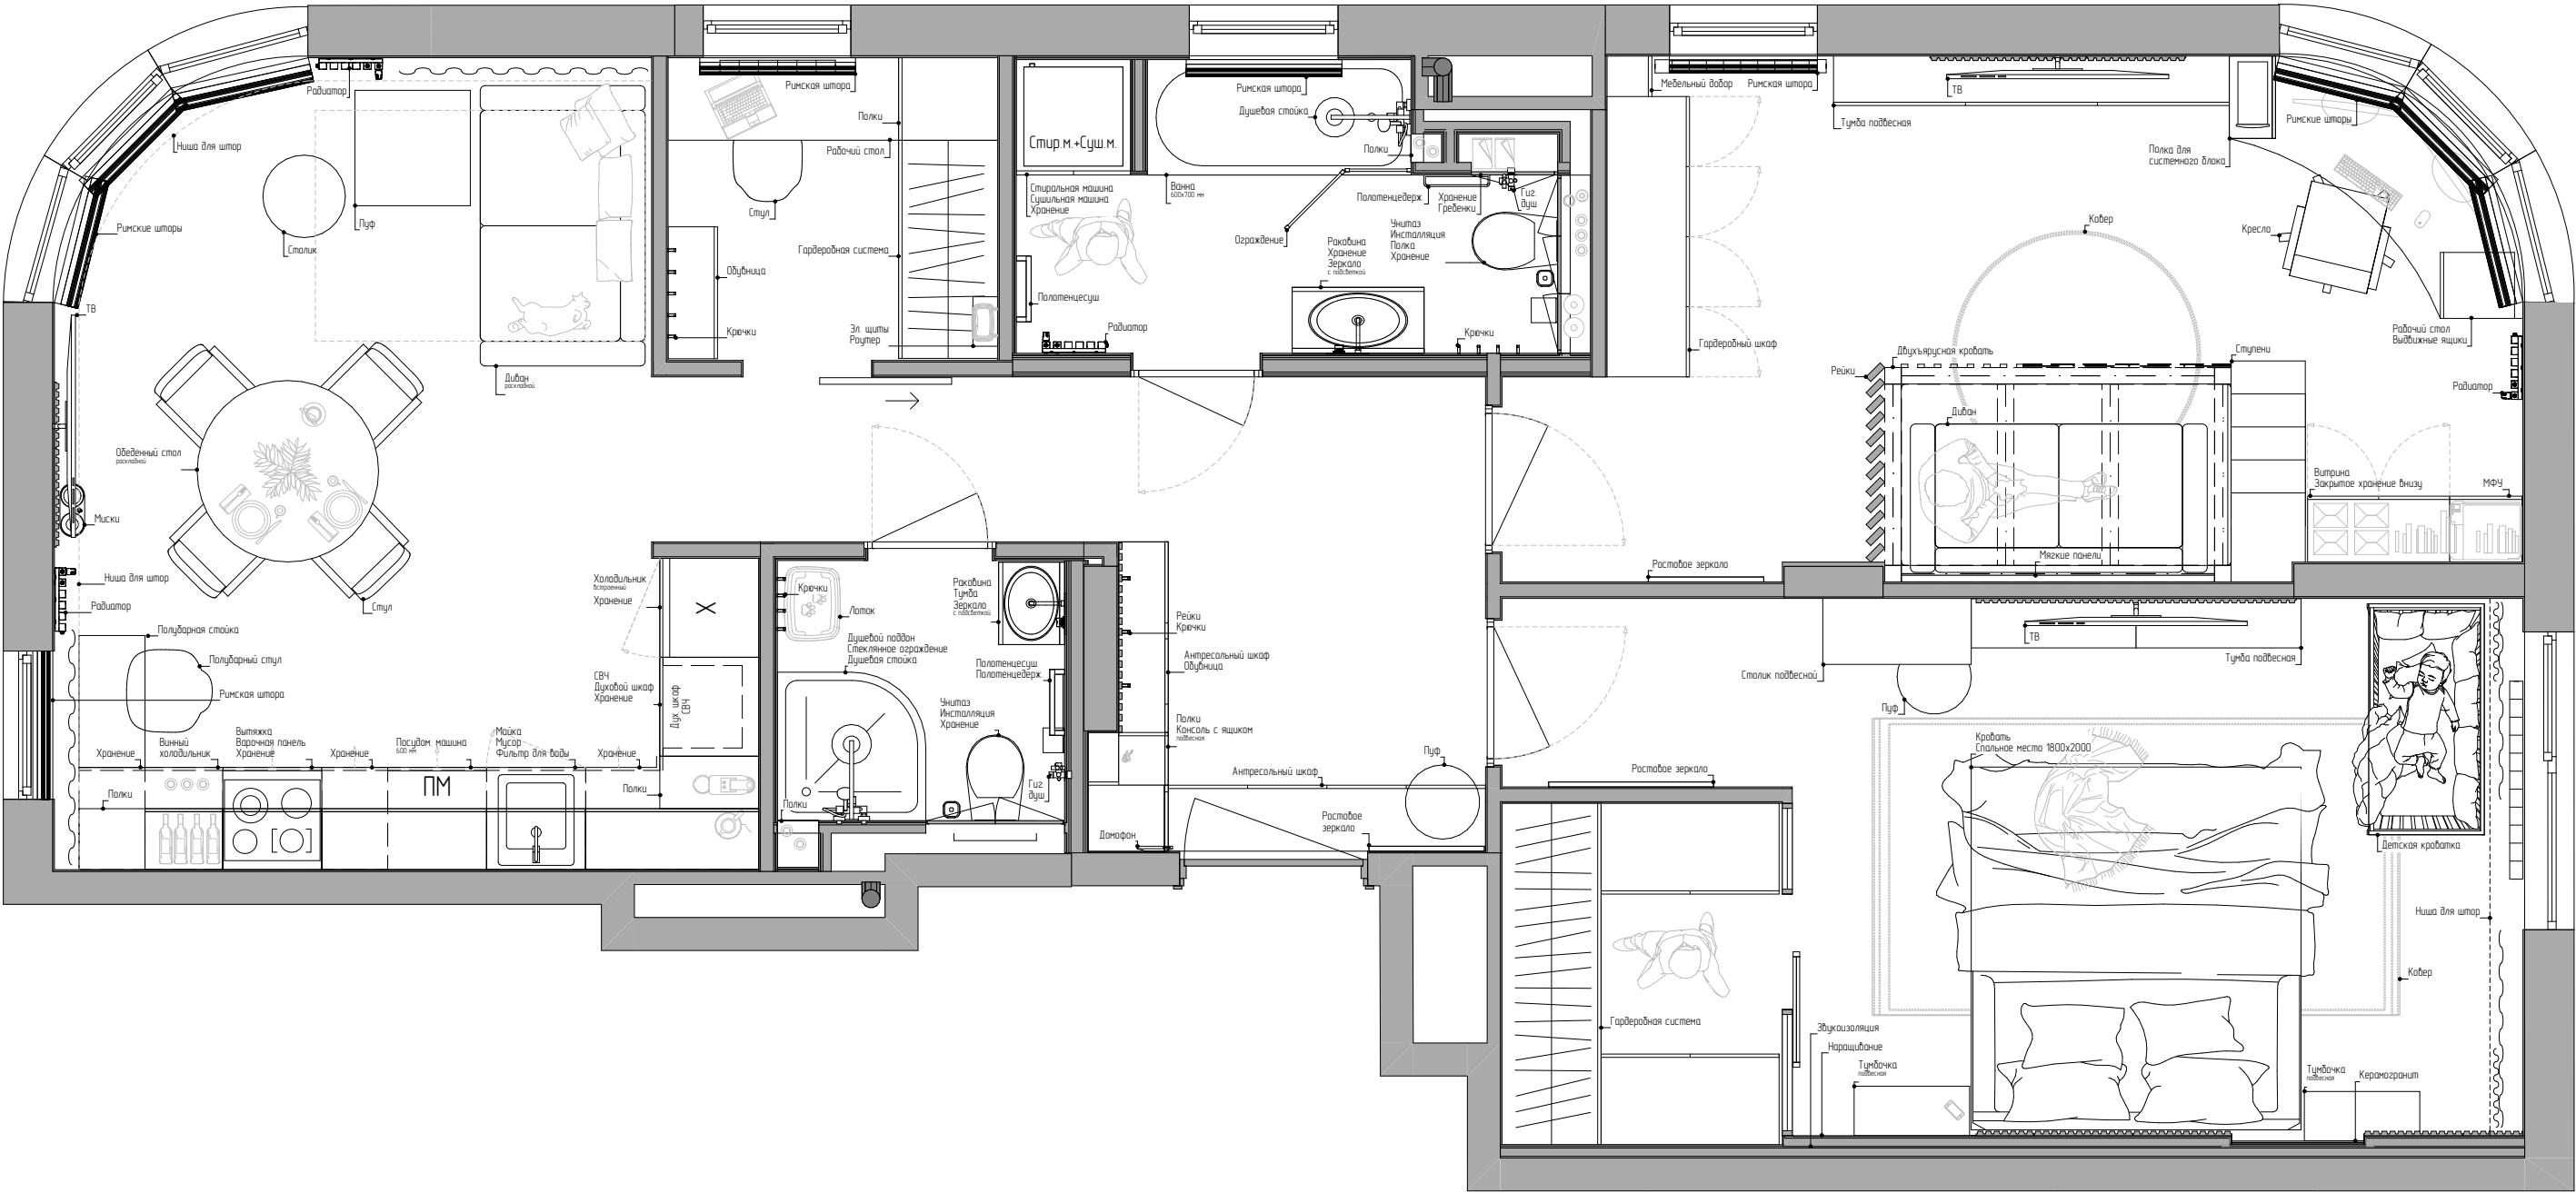

Примечания:

1. Все размеры уточнить по месту после выполнения черновых отделочных работ;
2. Размеры, привязки и характеристики кухонного гарнитура согласовать со специалистами после выбора модели;
3. Размеры и характеристики радиатора отопления согласовать со специалистами, предусмотреть терморегуляторы;
4. Привязку вывода коммуникаций уточнить после подбора сантехнического оборудования. Подводы коммуникаций и установку выполнить по инструкции монтажа;
5. Вывод коммуникаций для посудомоечной машины провести гибкими шлангами в цоколе кухонного гарнитура, разработать со специалистами;
6. Предусмотреть фильтры для очистки водопроводной воды на магистрали водопровода;
7. Предусмотреть датчики протечки воды в мокрых зонах квартиры;
8. Предусмотреть ревизионные люки (люки скрытого монтажа) для доступа к коммуникациям, размещение и размеры люков определить по месту. Согласовать с сантехниками;
9. Кухонный гарнитур разработать со специалистами;
10. Гардеробную систему разработать со специалистами.

Должность	ФИО	Дата	Подпись	Дизайн-проект квартиры в ЖК Символ	Стадия	Лист	Листов
Заказчик					АИ	12	64
Дизайнер							
Проверил				План расстановки мебели с обозначениями	 СК ГОРОД 24 РЕМОНТ С ПЕРВОГО РАЗА		

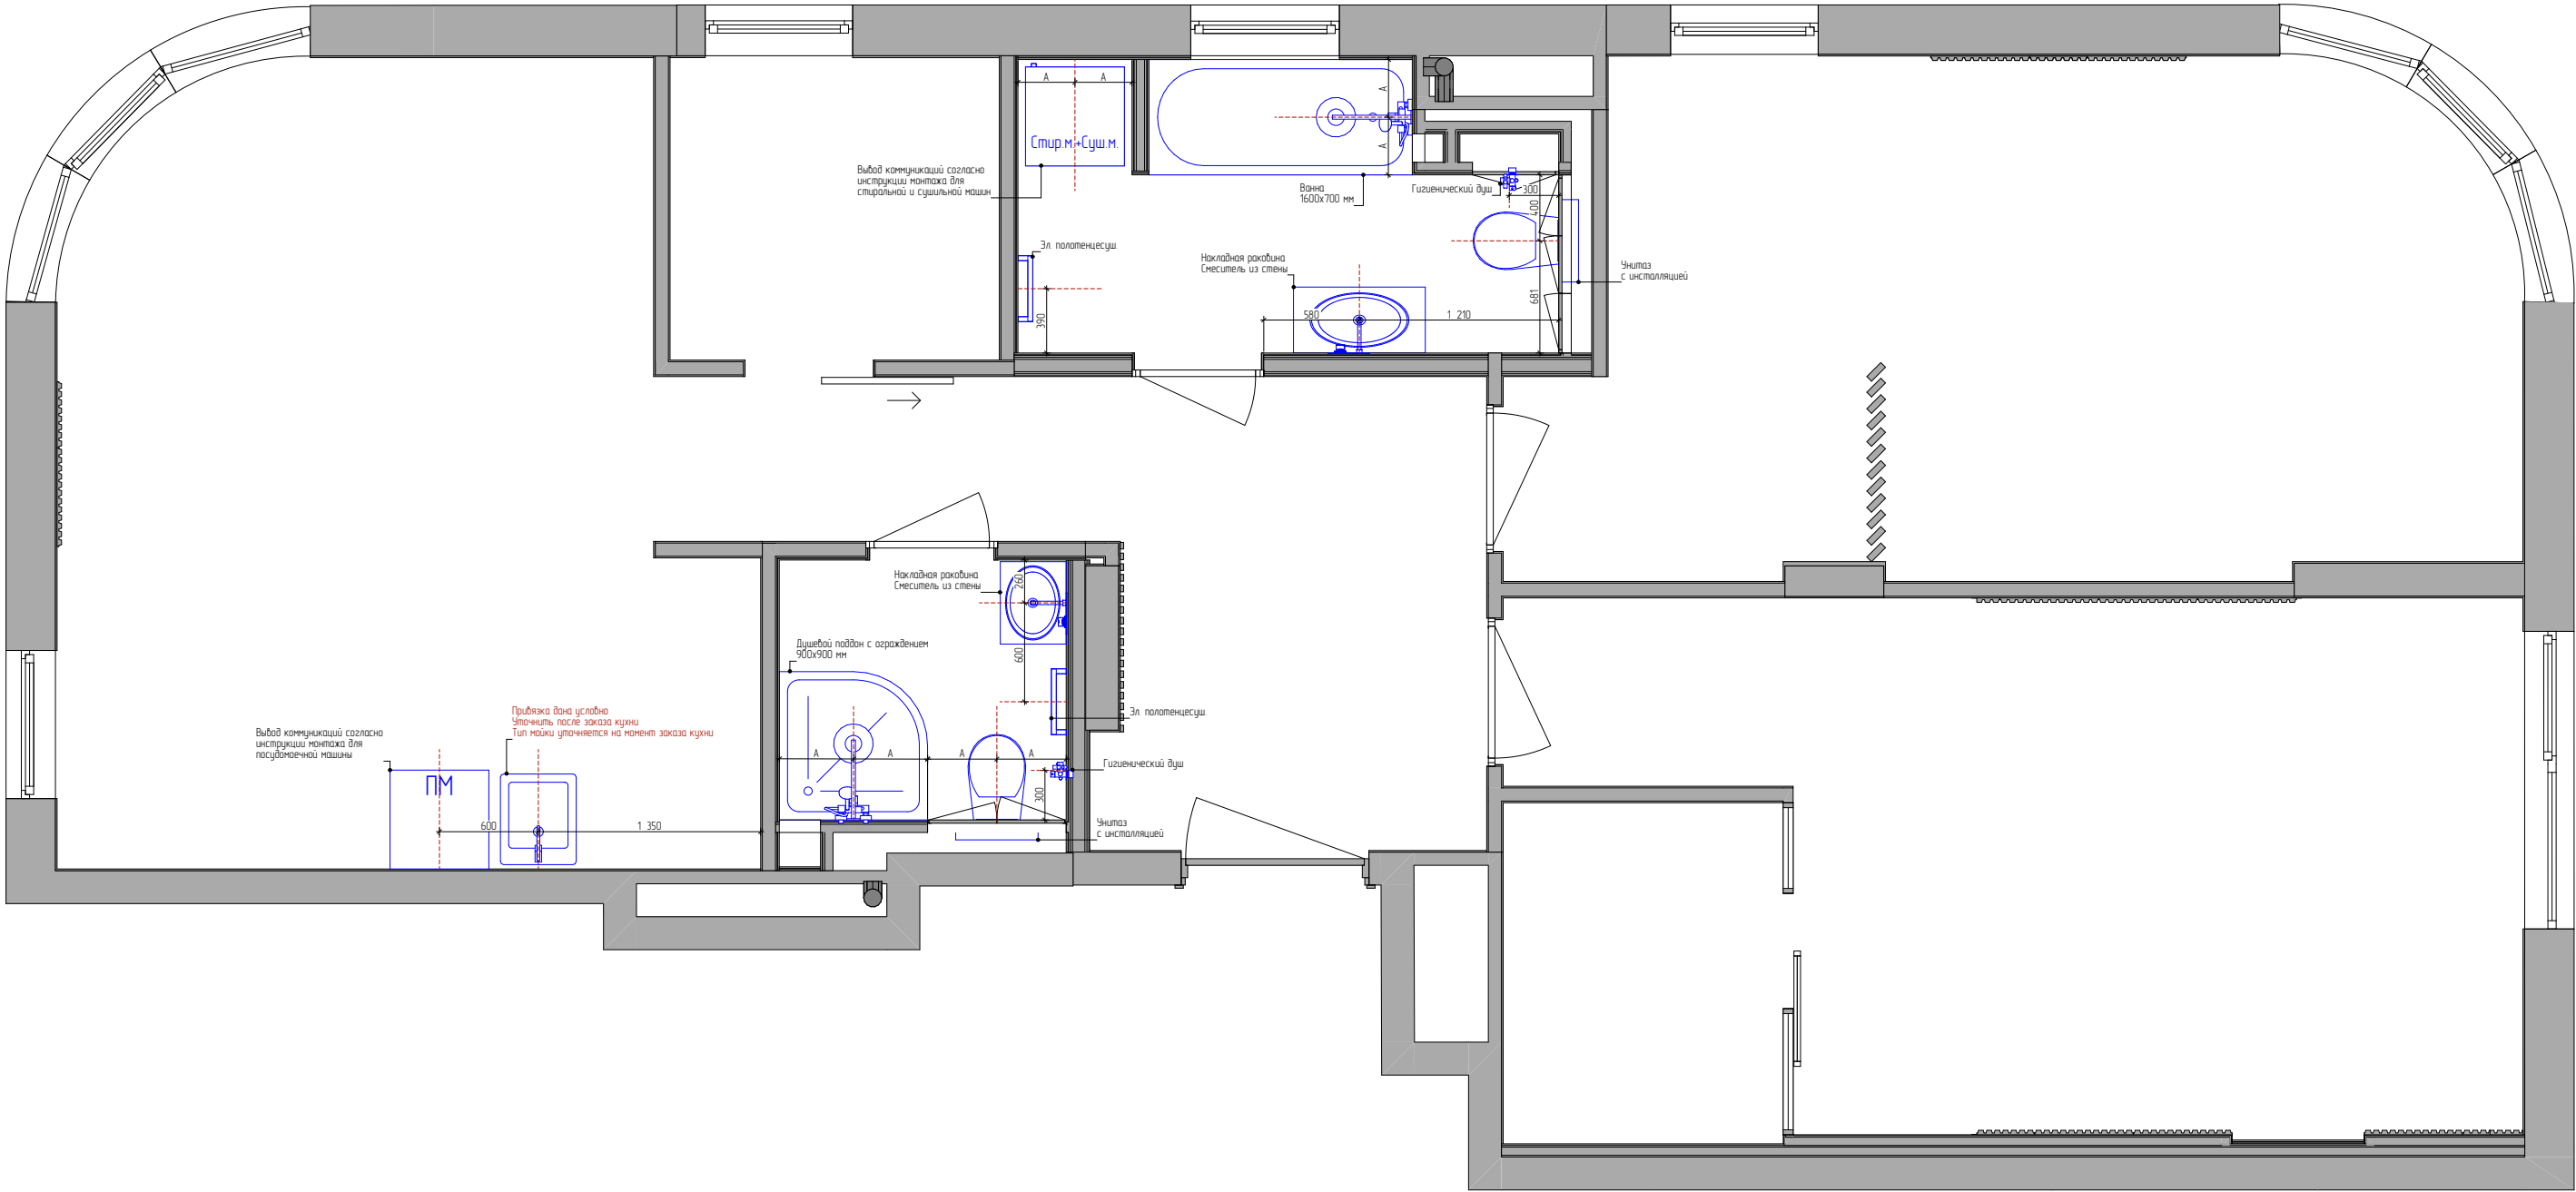

Примечания:


1. Данный лист требует доработки в соответствии с техническими схемами и схемами размещения сантехнических выпусков под конкретное сантехническое оборудование, которое будет выдано поставщиками сантехнического оборудования после закупки;
2. Вывод коммуникаций для посудомоечной машины провести гибкими шлангами в цоколе кухонного гарнитура, разработать со специалистами;
3. Предусмотреть фильтры для очистки водопроводной воды на магистрали водопровода. Места установки уточнить по факту со специалистами;
4. Предусмотреть люки скрытого монтажа для доступа к коммуникациям, размещение определить по месту, согласовать со специалистом;
5. Уклон канализационных труб выполнить минимально допустимой величины (1 см на 1 метр трубы);
6. Согласовать схему канализации и водоснабжения со специалистами;
7. Размеры уточнить по месту после выполнения черновых отделочных работ;
8. Обозначение АА означает равное расстояние;
9. Вывод 220V для электрического полотенцесушителя. Расположение уточнить по технической документации, h=1000 мм (рекомендуемый размер);

Технические примечания:

1. Количество автоматических запорных вентилей определить по месту;
2. Предусмотреть автоматические запорные вентили, разместить на трубах ХВС, ГВС перед счетчиками расхода воды и на трубах отопления, размещение определить по месту;
3. Установку датчиков протечки в квартире согласовать с Заказчиком перед началом строительных работ, подобрать систему со специалистами. Предусмотреть электровыводы для оборудования против протечки воды согласно его типу;
4. Установка стеклянной перегородки на ванну и душевой поддон согласно инструкции монтажа производителей;
5. Размещение сантехнического оборудования согласовать с Заказчиком по месту. Высоту установки сантехнического оборудования согласовать с Заказчиком по месту. В проекте указана рекомендация дизайнера-проектировщика, необходимо согласовать с Заказчиком по месту.

Сантехнические приборы	Диаметр(мм)
Ванна	40
Унитаз	100-110
Раковина	40
Мойка	30-40
Совмещенный слив (ванна, мойка и т.п.)	50
Центральный стояк	110
Посудомоечная и стиральная машина	25

Должность	ФИО	Дата	Подпись	Дизайн-проект квартиры в ЖК Символ	Стадия	Лист	Листов
Заказчик					АИ	14	64
Дизайнер							
Проверил				План привязки сантехнического оборудования	 СК ГОРОД 24 РЕМОНТ С ПЕРВОГО РАЗА		

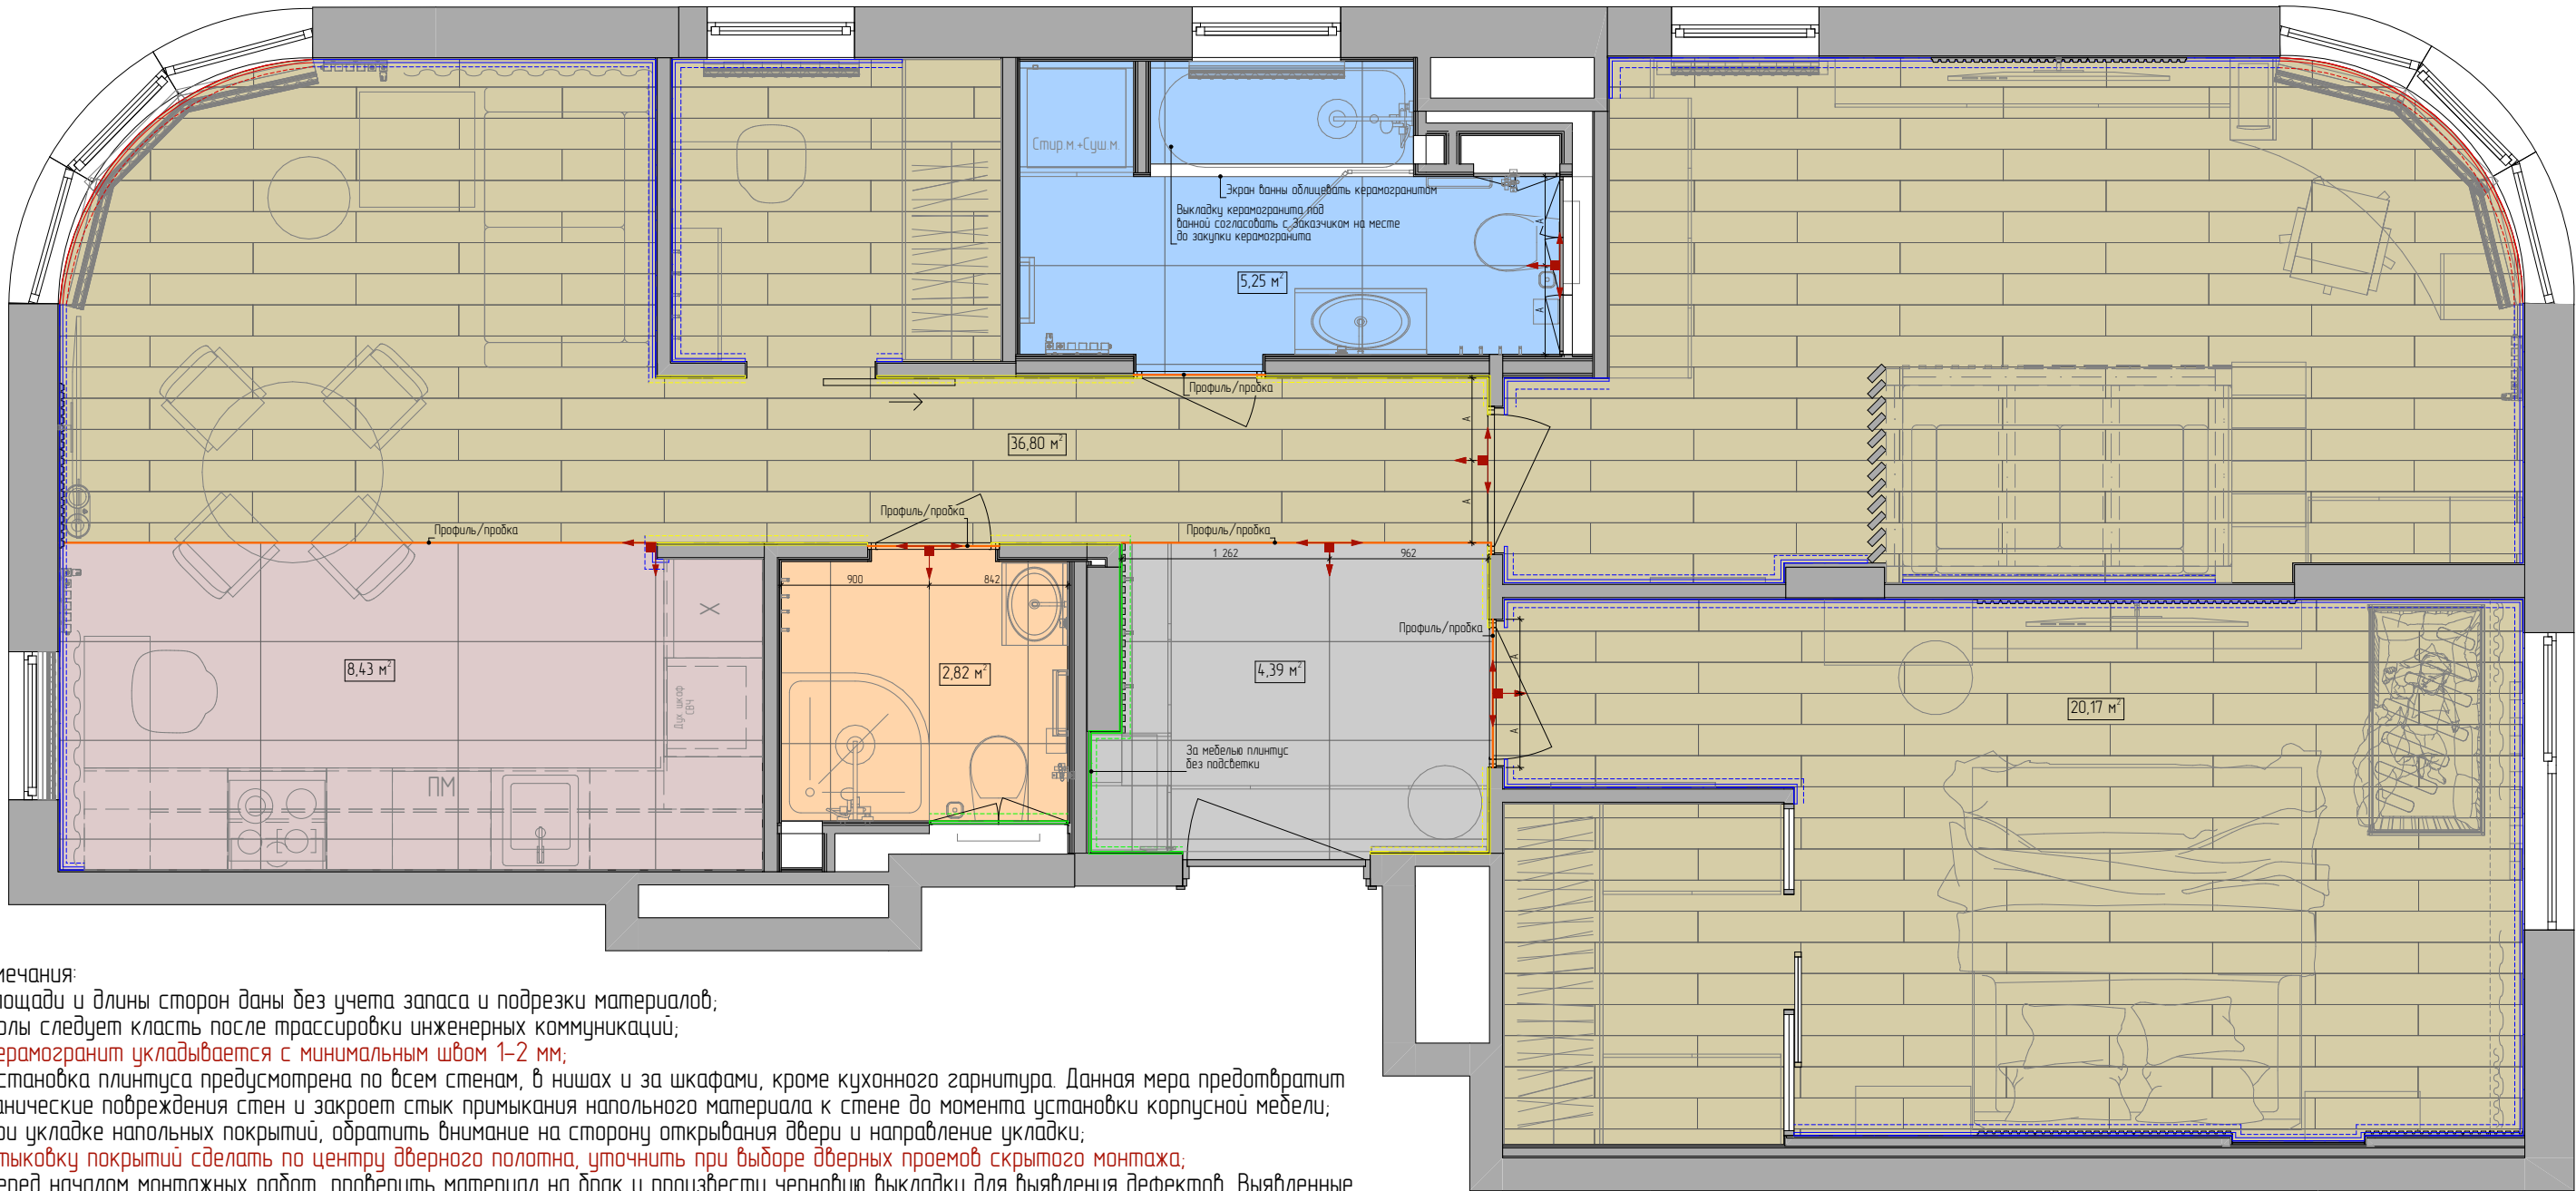

- Примечания:
- Площади и длины сторон даны без учета запаса и подрезки материалов;
 - Полы следует класть после трассировки инженерных коммуникаций;
 - Керамогранит укладывается с минимальным швом 1-2 мм;
 - Установка плинтуса предусмотрена по всем стенам, в нишах и за шкафами, кроме кухонного гарнитура. Данная мера предотвратит механические повреждения стен и закроет стык примыкания напольного материала к стене до момента установки корпусной мебели;
 - При укладке напольных покрытий, обратить внимание на сторону открывания двери и направление укладки;
 - Стыковку покрытий сделать по центру дверного полотна, уточнить при выборе дверных проемов скрытого монтажа;
 - Перед началом монтажных работ, проверить материал на брак и произвести черновую выкладку для выявления дефектов. Выявленные дефекты устранить или расположить под элементами мебели/конструктива;
 - Между инженерной доской и дверными проемами/порогами/покрытиями из других материалов необходимо оставлять компенсационные швы 6-10 мм, которые заполняются пробковым компенсатором (см. тех.требования);

Спецификация напольных покрытий		
Образец на плане	Наименование	Площадь
	Инженерная Доска Fipex дуб Берг	56,97
	Керамогранит ванная 600x1200	5,25
	Керамогранит душевая 600x1200	2,82


Спецификация напольных покрытий		
Образец на плане	Наименование	Площадь
	Керамогранит кухня 600x1200	8,43
	Керамогранит прихожая 600x1200	4,39
		77,86 м²

- Основание пола должно быть выровнено в соответствии со СНиП 3.04.01-87 (максимальное отклонение от плоскости основания не более 2 мм на 2 м);
- По возможности выполнить все покрытия инженерной доской единым контуром. Убедиться в верном компенсационном зазоре от стены до ламелей. Согласовать с Заказчиком.
- Учесть разную высоту финишного покрытия на момент монтажа стяжки;
- Выкладку керамогранита под ванной согласовать с Заказчиком на месте до закупки керамогранита.
- Все схемы даны условно.


Условные обозначения	
	Начало раскладки и направление
	Латунный профиль/пробковый компенсатор

Спецификация напольного плинтуса		
Вид на плане	Наименование	Длина, мм
	Накладной гибкий плинтус	4 635
	Накладной плинтус	39 163
	Скрытый плинтус	3 339
	Скрытый плинтус с подсветкой	7 465
		54 602 мм

Должность	ФИО	Дата	Подпись	Дизайн-проект квартиры в ЖК Символ	Стадия	Лист	Листов
Заказчик					АИ	15	64
Дизайнер							
Проверил				План напольных покрытий	СК ГОРОД 24 РЕМОНТ С ПЕРВОГО РАЗА		

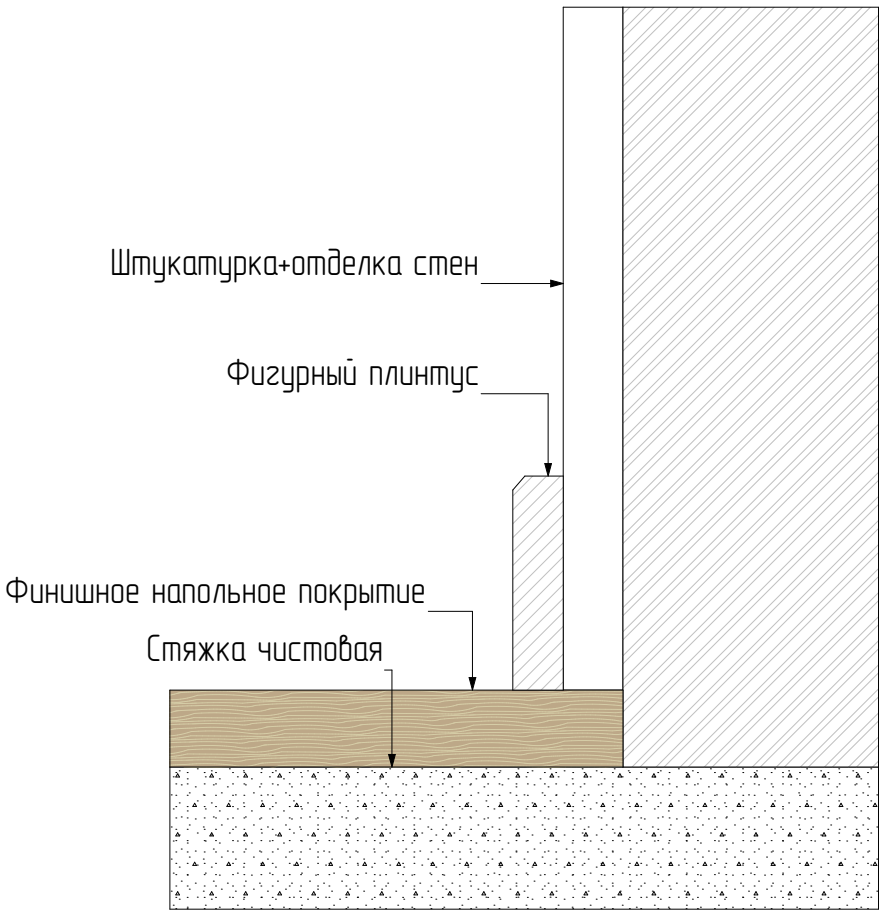

Монтаж накладного плинтуса

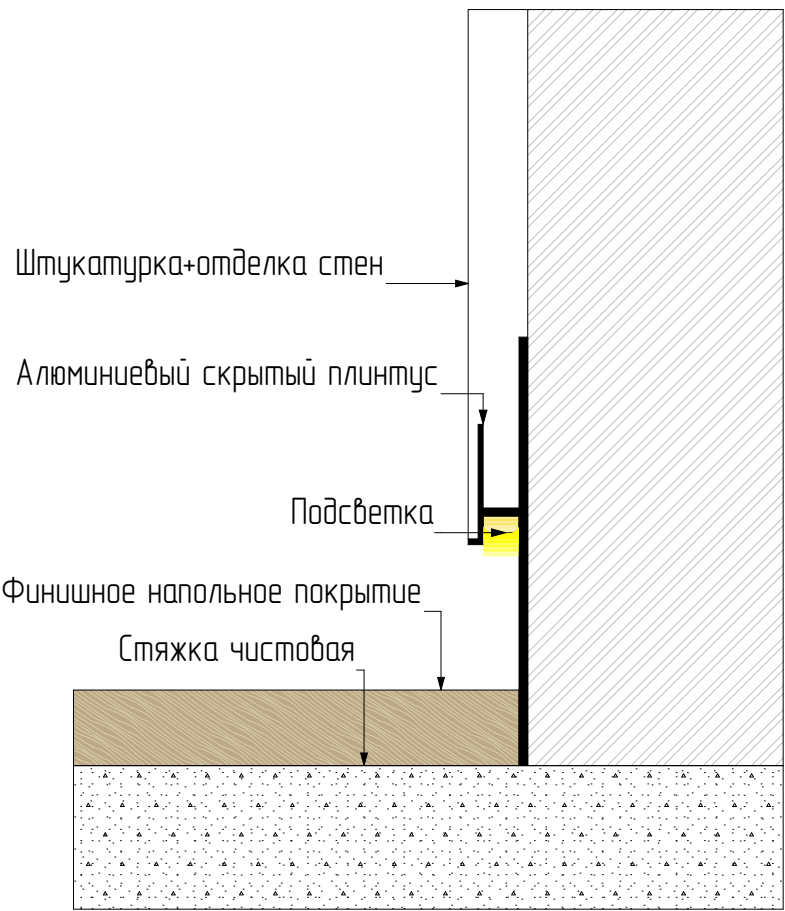




Монтаж скрытого плинтуса с подсветкой



Образец латунного профиля



Образец пробкового компенсатора

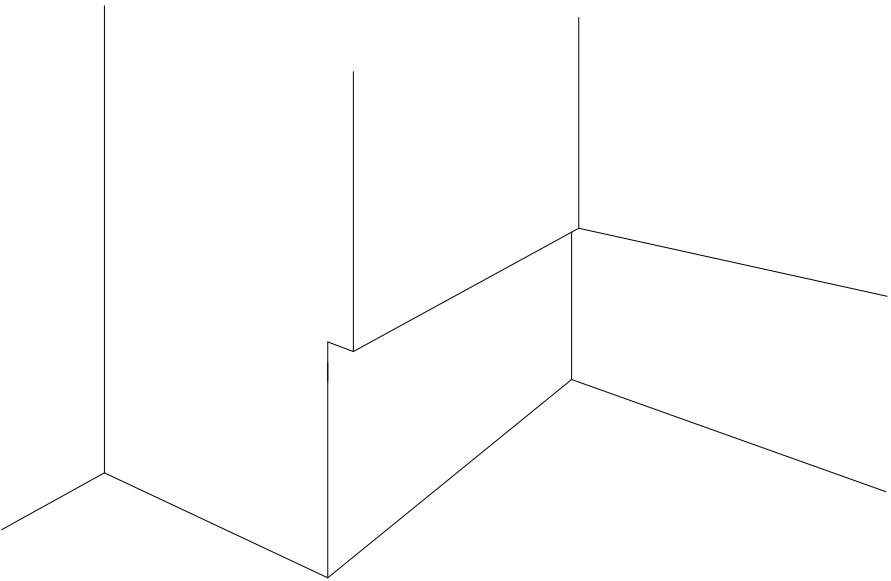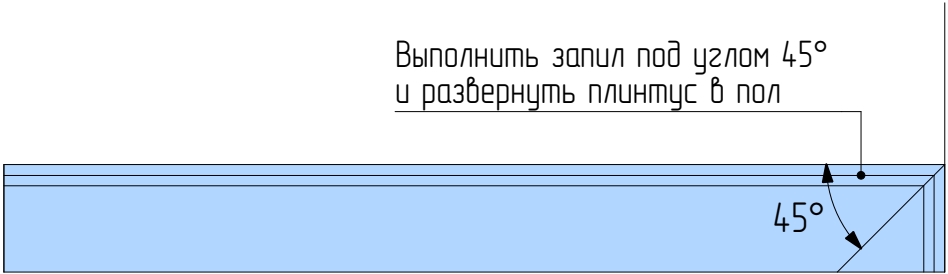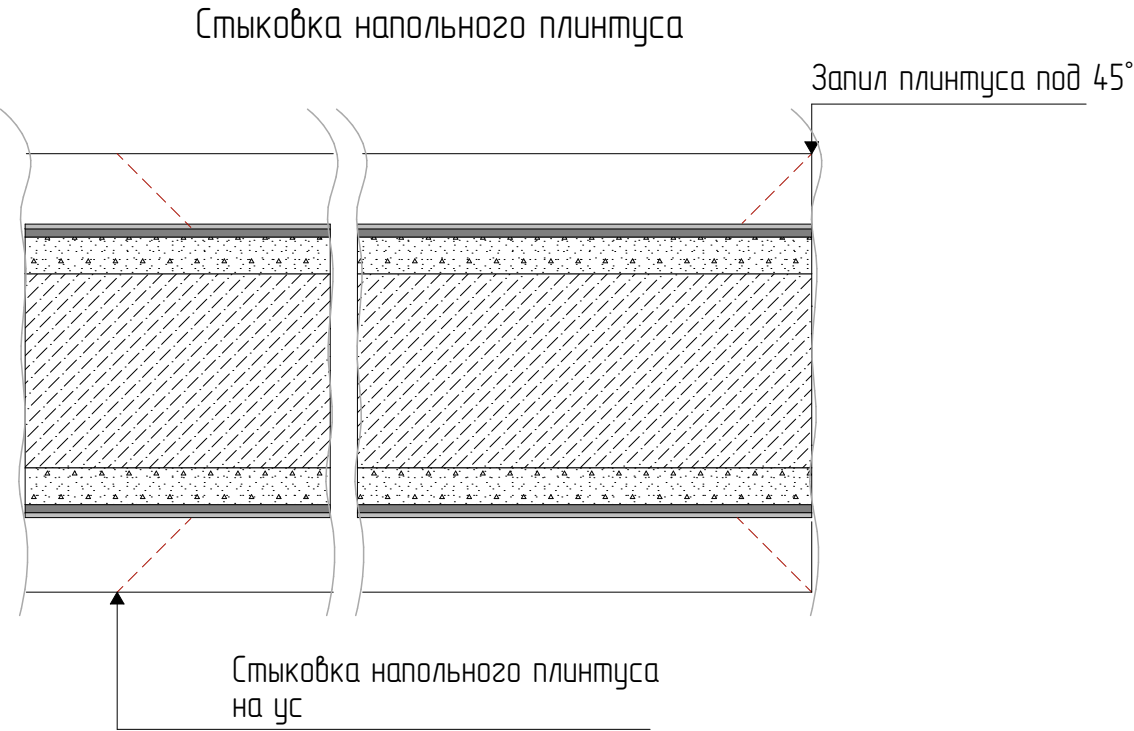


Окончание скрытого плинтуса по стене



Образец скрытого плинтуса с подсветкой

Примечание:
1. Схемы даны условно;
2. Метод монтажа зависит от выбранной модели. См. рекомендации производителя.

Должность	ФИО	Дата	Подпись	Дизайн-проект квартиры в ЖК Символ	Стадия	Лист	Листов
Заказчик					АИ	16	64
Дизайнер							
Проверил				Примечания по плинтусу и стыковке напольных покрытий	 СК ГОРОД 24 РЕМОНТ С ПЕРВОГО РАЗА		

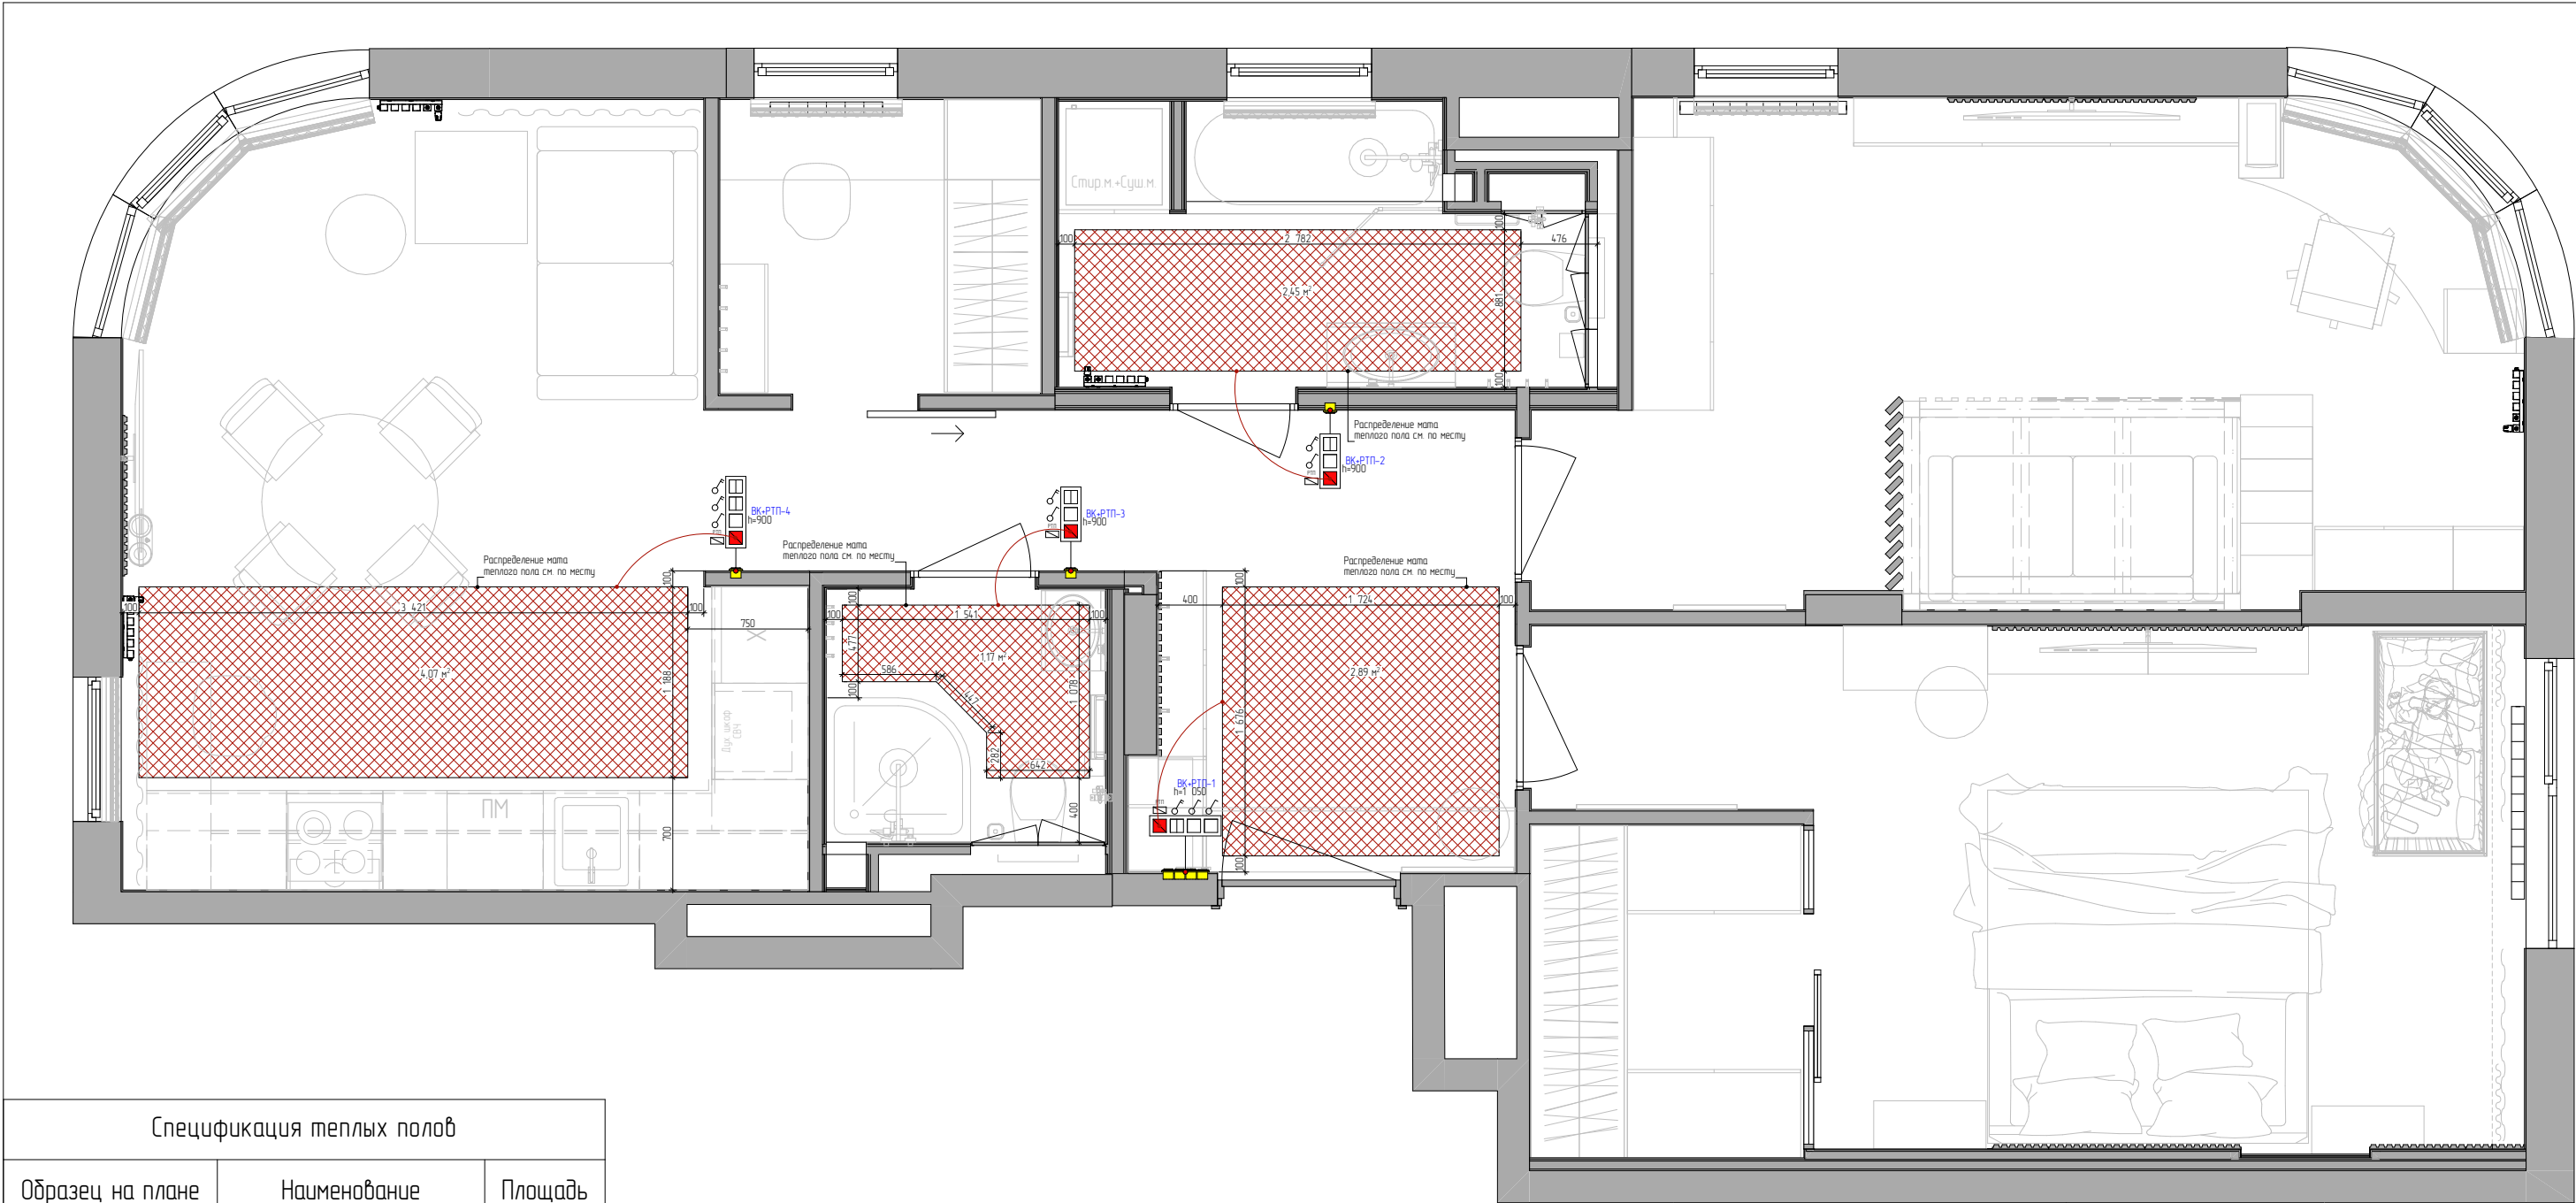

Спецификация теплых полов		
Образец на плане	Наименование	Площадь
	Маты теплого пола	10,58
Условные обозначения		
Вид на плане	Наименование	
	Рамка х3: Выключатель двухклавишный, Выключатель одноклавишный, Терморегулятор	
	Рамка х4: Выключатель двухклавишный х2, Выключатель одноклавишный, Терморегулятор	
	Рамка х4: Выключатель одноклавишный х2, Выключатель двухклавишный, Терморегулятор	

Примечания:
1. Высоту расположения регуляторов см. на плане. При необходимости скорректировать расположение по месту. Согласовать с заказчиком;
2. Отступ теплого пола от стен и мебели выполнить 100 мм;
3. Размеры уточнить по месту после выполнения черновых отделочных работ;
4. Площадь и форма поверхности укладки матов дана условно и может быть скорректирована по месту, исходя из размеров матов;
5. Расположение терморегуляторов и подходящий контур теплого пола согласовать с заказчиком по месту;
6. Все схемы даны условно;
7. Расположение и размер матов по стенам см по месту.


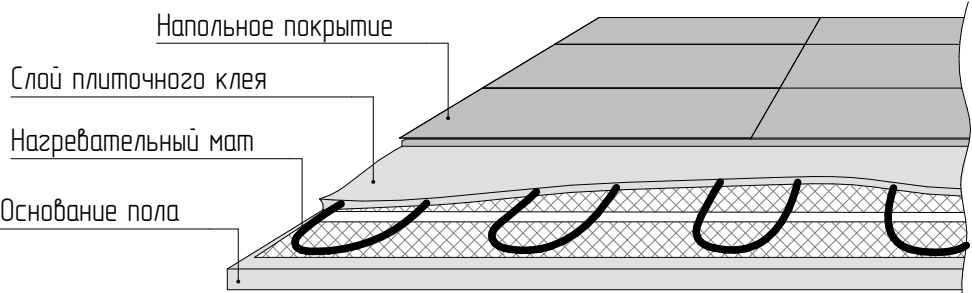


Схема укладки матов теплого пола


Должность	ФИО	Дата	Подпись	Дизайн-проект квартиры в ЖК Символ	Стадия	Лист	Листов
Заказчик					АИ	17	64
Дизайнер							
Проверил				План теплых полов	СК ГОРОД 24 РЕМОНТ С ПЕРВОГО РАЗА		

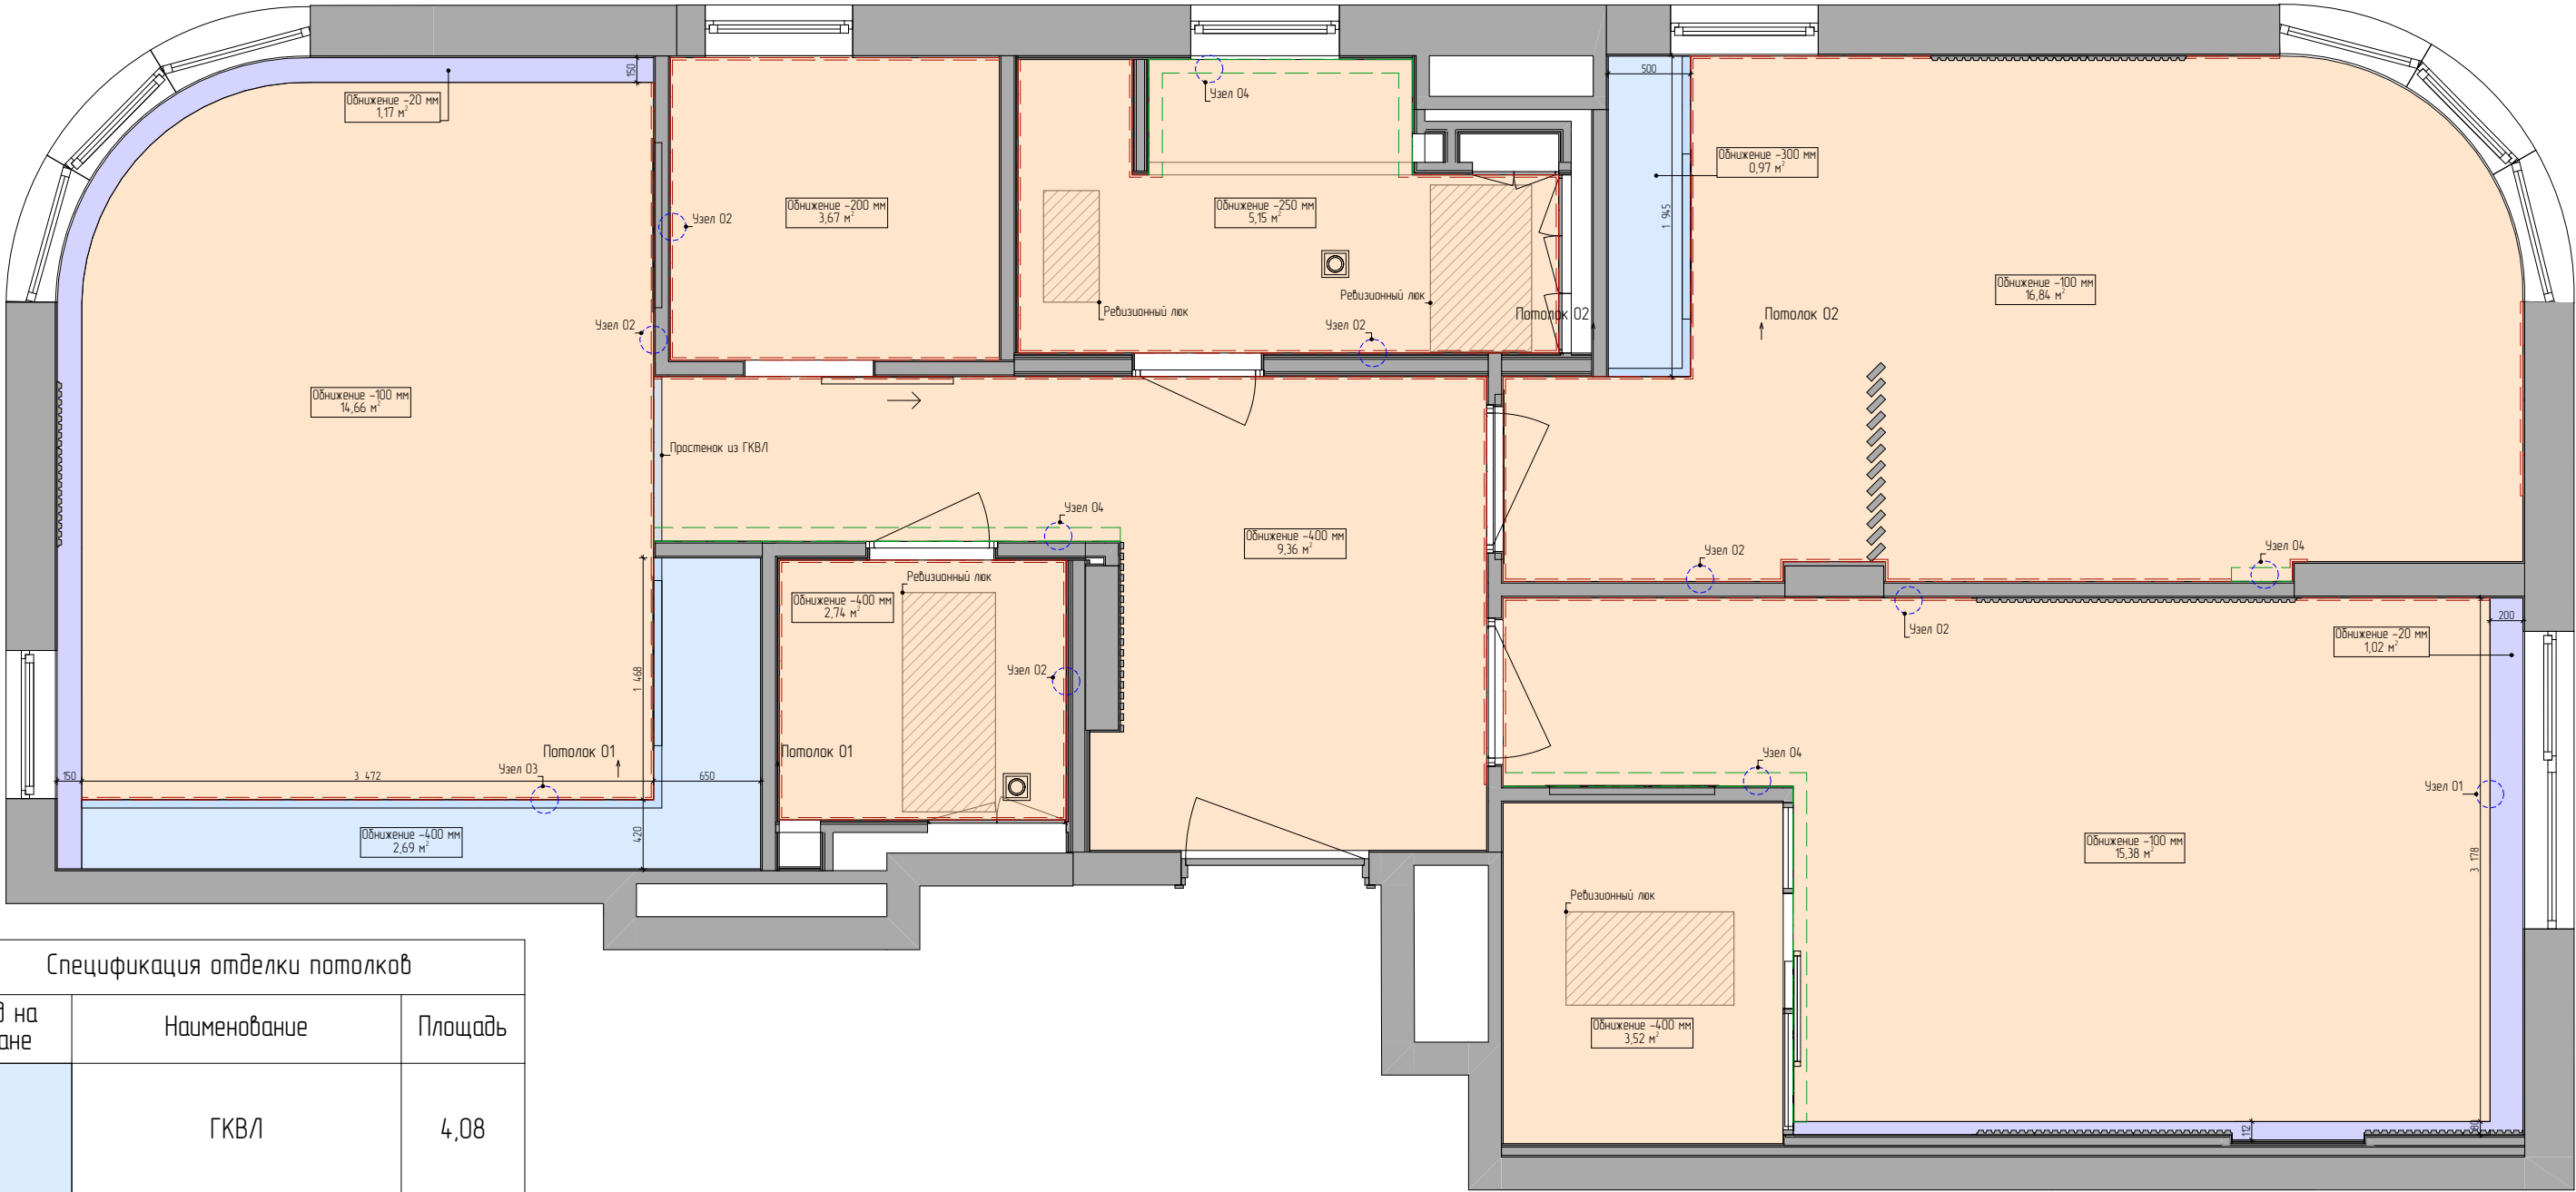

Спецификация отделки потолков		
Вид на плане	Наименование	Площадь
	ГКВЛ	4,08
	Натяжной потолок	71,22
	Штукатурка+покраска	2,19
		77,49 м²
Спецификация теневого потолочного профиля		
Вид на плане	Наименование	Длина, мм
---	Теневой потолочный профиль для натяжного потолка	53 566
---	Теневой потолочный профиль с подсветкой	10 201
		63 767 мм

- Примечания:
1. Все размеры и привязки даны с учетом отделки, размеры уточнить по месту после выполнения черновых отделочных работ;
 2. Все размеры высот могут быть скорректированы в зависимости от способа монтажа;
 3. Все площади даны без учета тех. запаса;
 4. При отсутствии указания размеров, считать их равными размерам стен;
 5. Высоту потолка уточнить на месте в зависимости от размещения принудительной вентиляции и возможности изменения высоты вент. канала;
 6. См. совместно с планом привязки осветительного оборудования;
 7. Высоту уровней потолка отсчитывать от существующей ж/б плиты перекрытия помещения;
 8. При планировании врезных отверстий, ниш, и обнижений обратить внимание на трассировку коммуникаций под потолком;
 9. Проверить возможность полного открывания окон при корректировке размеров!
 10. Обнижения показаны условно, смотреть по месту;
 11. Учесть ширину ниш с учетом дополнительных элементов (подсветка, направляющая для штор);
 12. Установка теневого профиля предусмотрена по всем стенам, за исключением мест, где запланирована мебель/декор, который может его перекрывать. Исключения смотреть по плану. Согласовать с Заказчиком;
 13. Все схемы даны условно.

Должность	ФИО	Дата	Подпись	Дизайн-проект квартиры в ЖК Символ	Стадия	Лист	Листов
Заказчик					АИ	18	64
Дизайнер							
Проверил				План потолков	 СК ГОРОД 24 РЕМОНТ С ПЕРВОГО РАЗА		

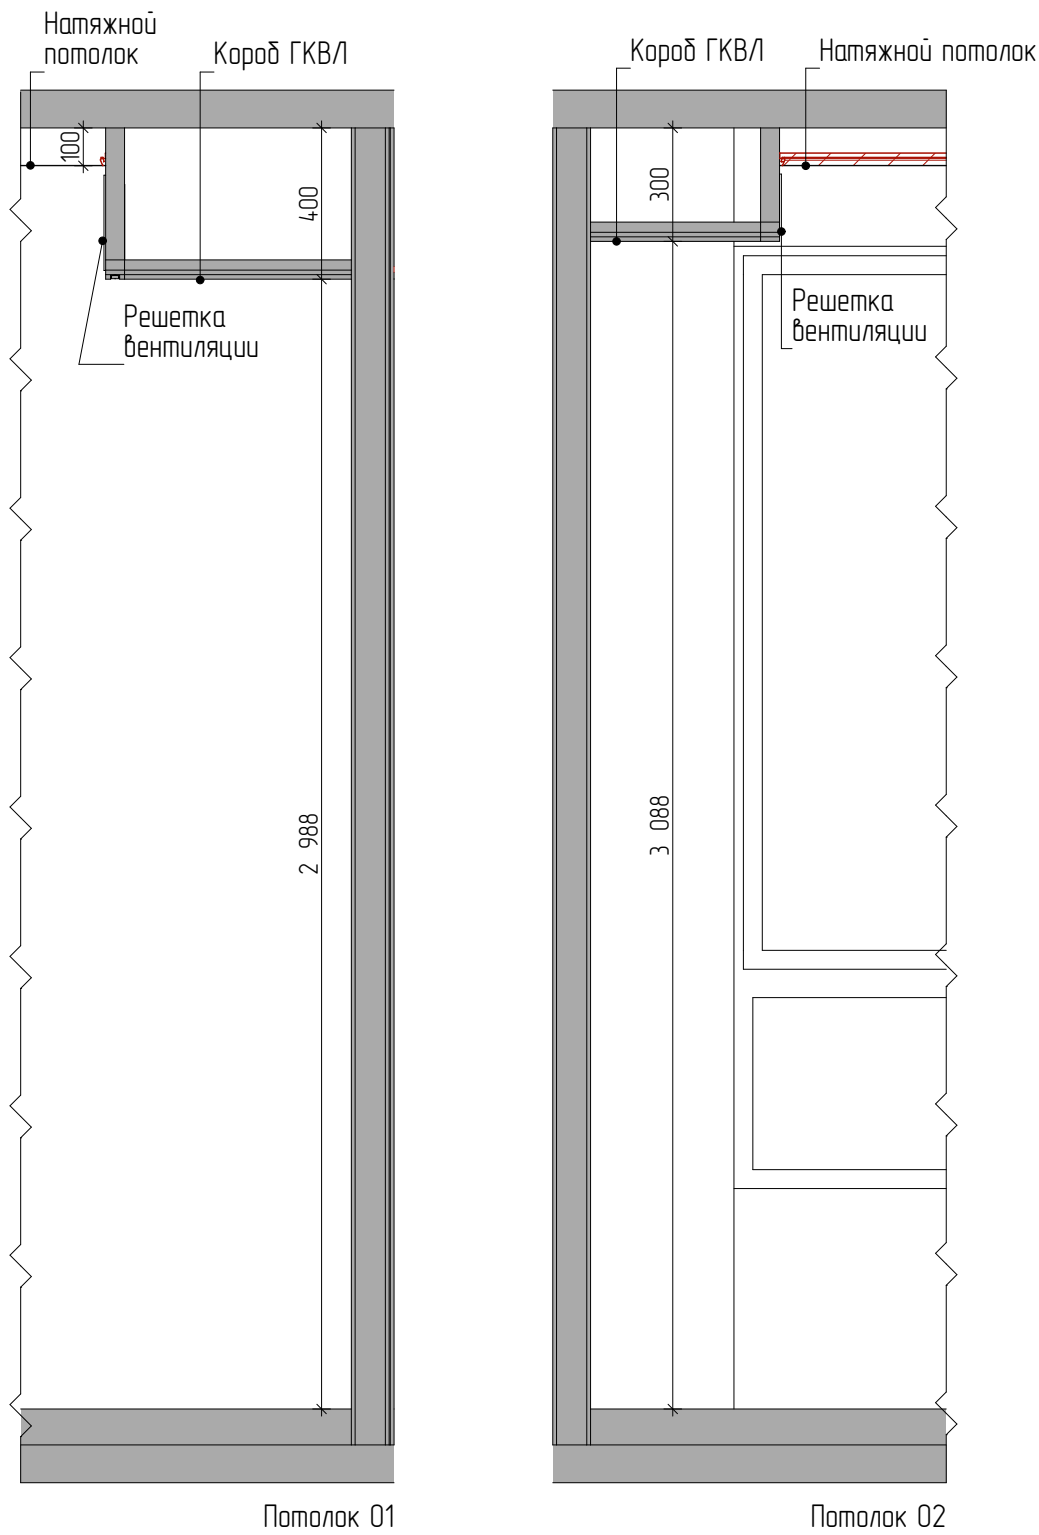


Потолок 01

Потолок 02


Примечания:
1. Все размеры и высоты даны с учетом чистовой отделки;
2. Все размеры могут быть скорректированы по месту после укладки трассировки вентиляции.

Должность	ФИО	Дата	Подпись	Дизайн-проект квартиры в ЖК Символ	Стадия	Лист	Листов
Заказчик					АИ	19	64
Дизайнер							
Проверил				Примечания по потолкам. Разрезы	 СК ГОРОД 24 РЕМОНТ С ПЕРВОГО РАЗА		


УЗЕЛ 01
Натяжной потолок
Организация ниши для монтажа и обслуживания карниза для штор потолочного крепления

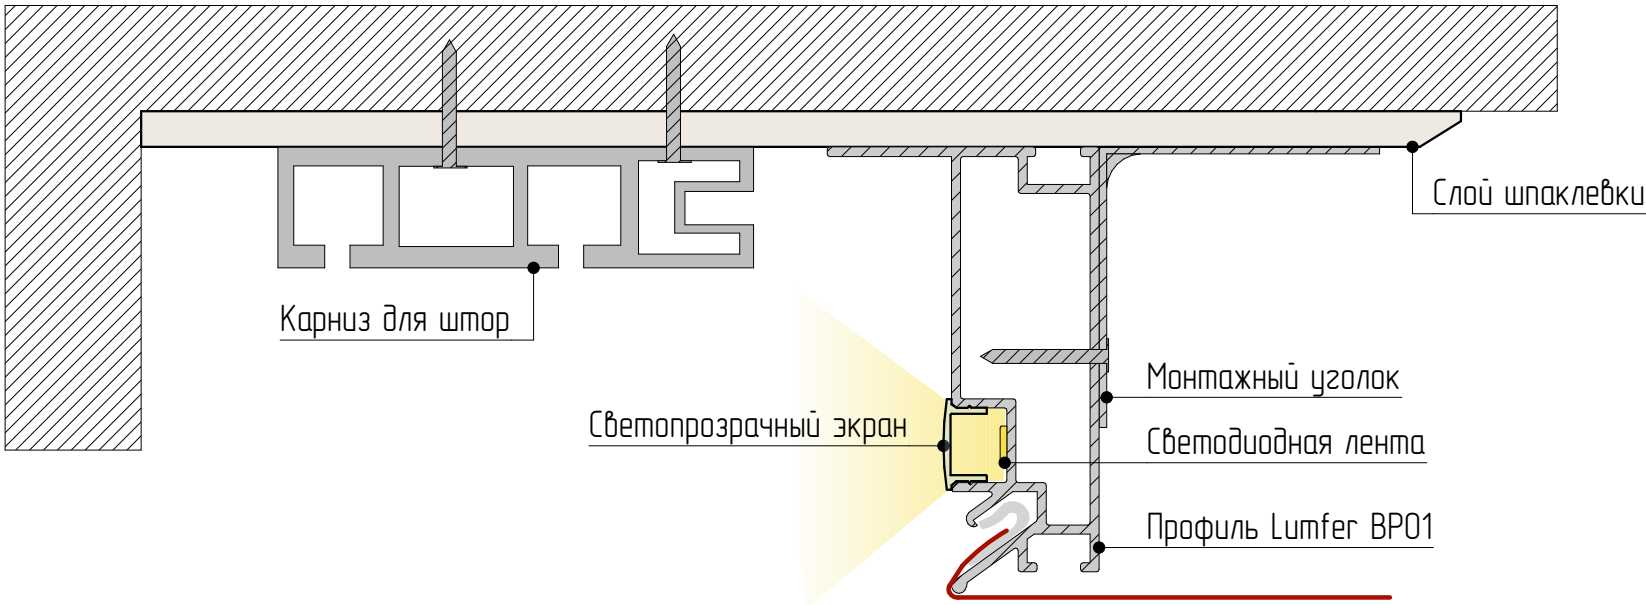


Узел 02
Натяжной потолок ПВХ с теневым швом

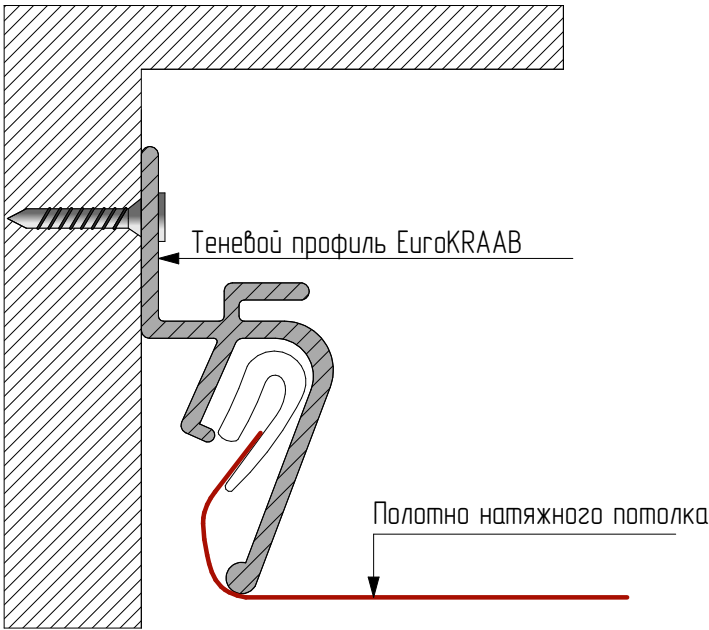

Узел 03
Схема примыкания натяжного потолка к нише из ГКВЛ

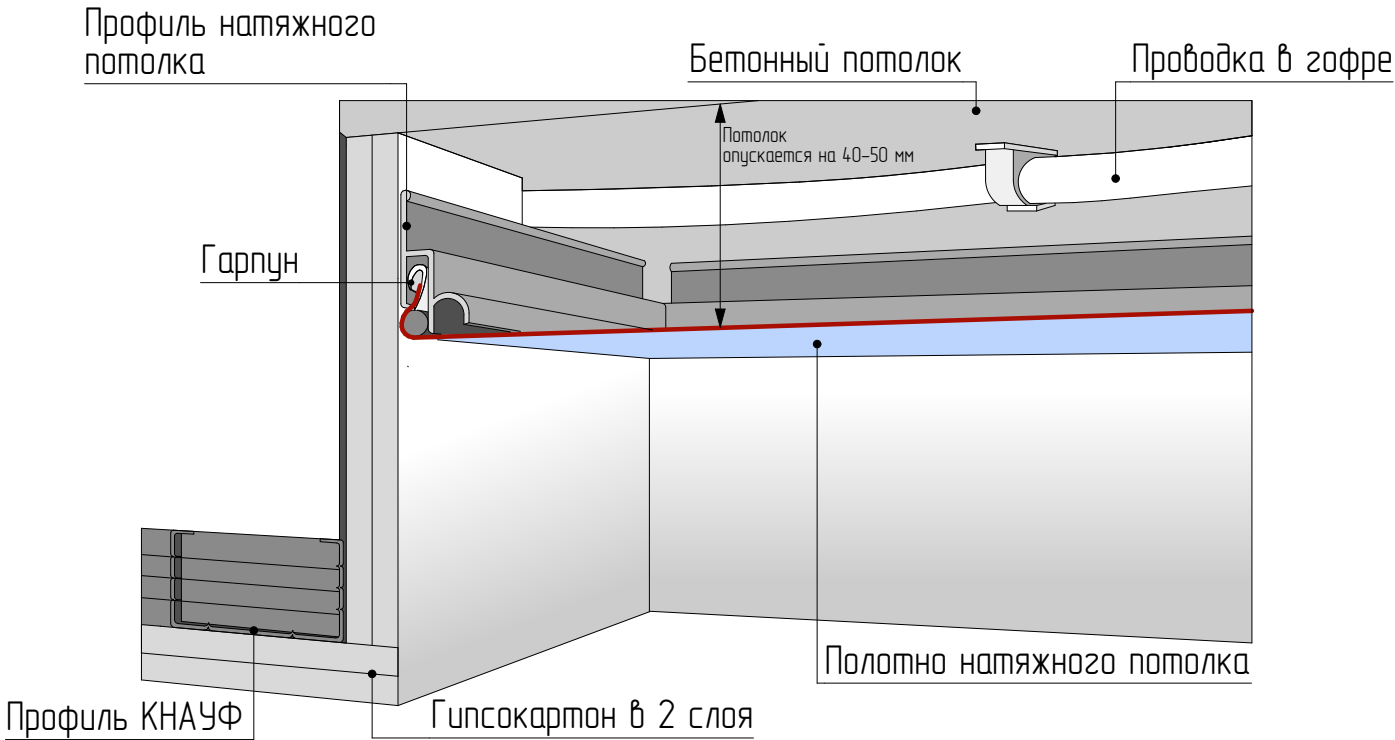


УЗЕЛ 04
Организац и ниши с подсветкой для натяжного потолка

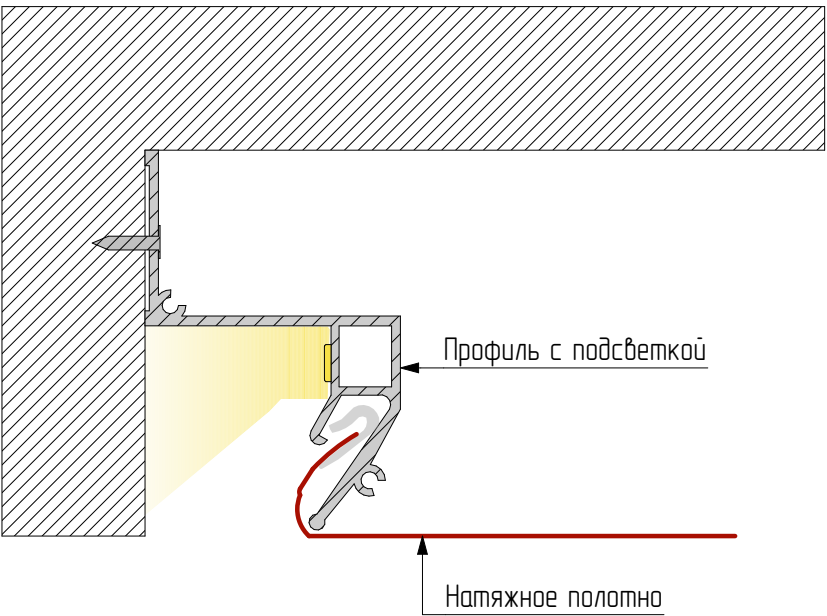

Схемы имеют рекомендательный характер, уточнить у специалиста.

Должность	ФИО	Дата	Подпись	Дизайн-проект квартиры в ЖК Символ	Стадия	Лист	Листов
Заказчик					АИ	20	64
Дизайнер							
Проверил							
				Узлы к монтажу потолков	 СК ГОРОД 24 РЕМОНТ С ПЕРВОГО РАЗА		

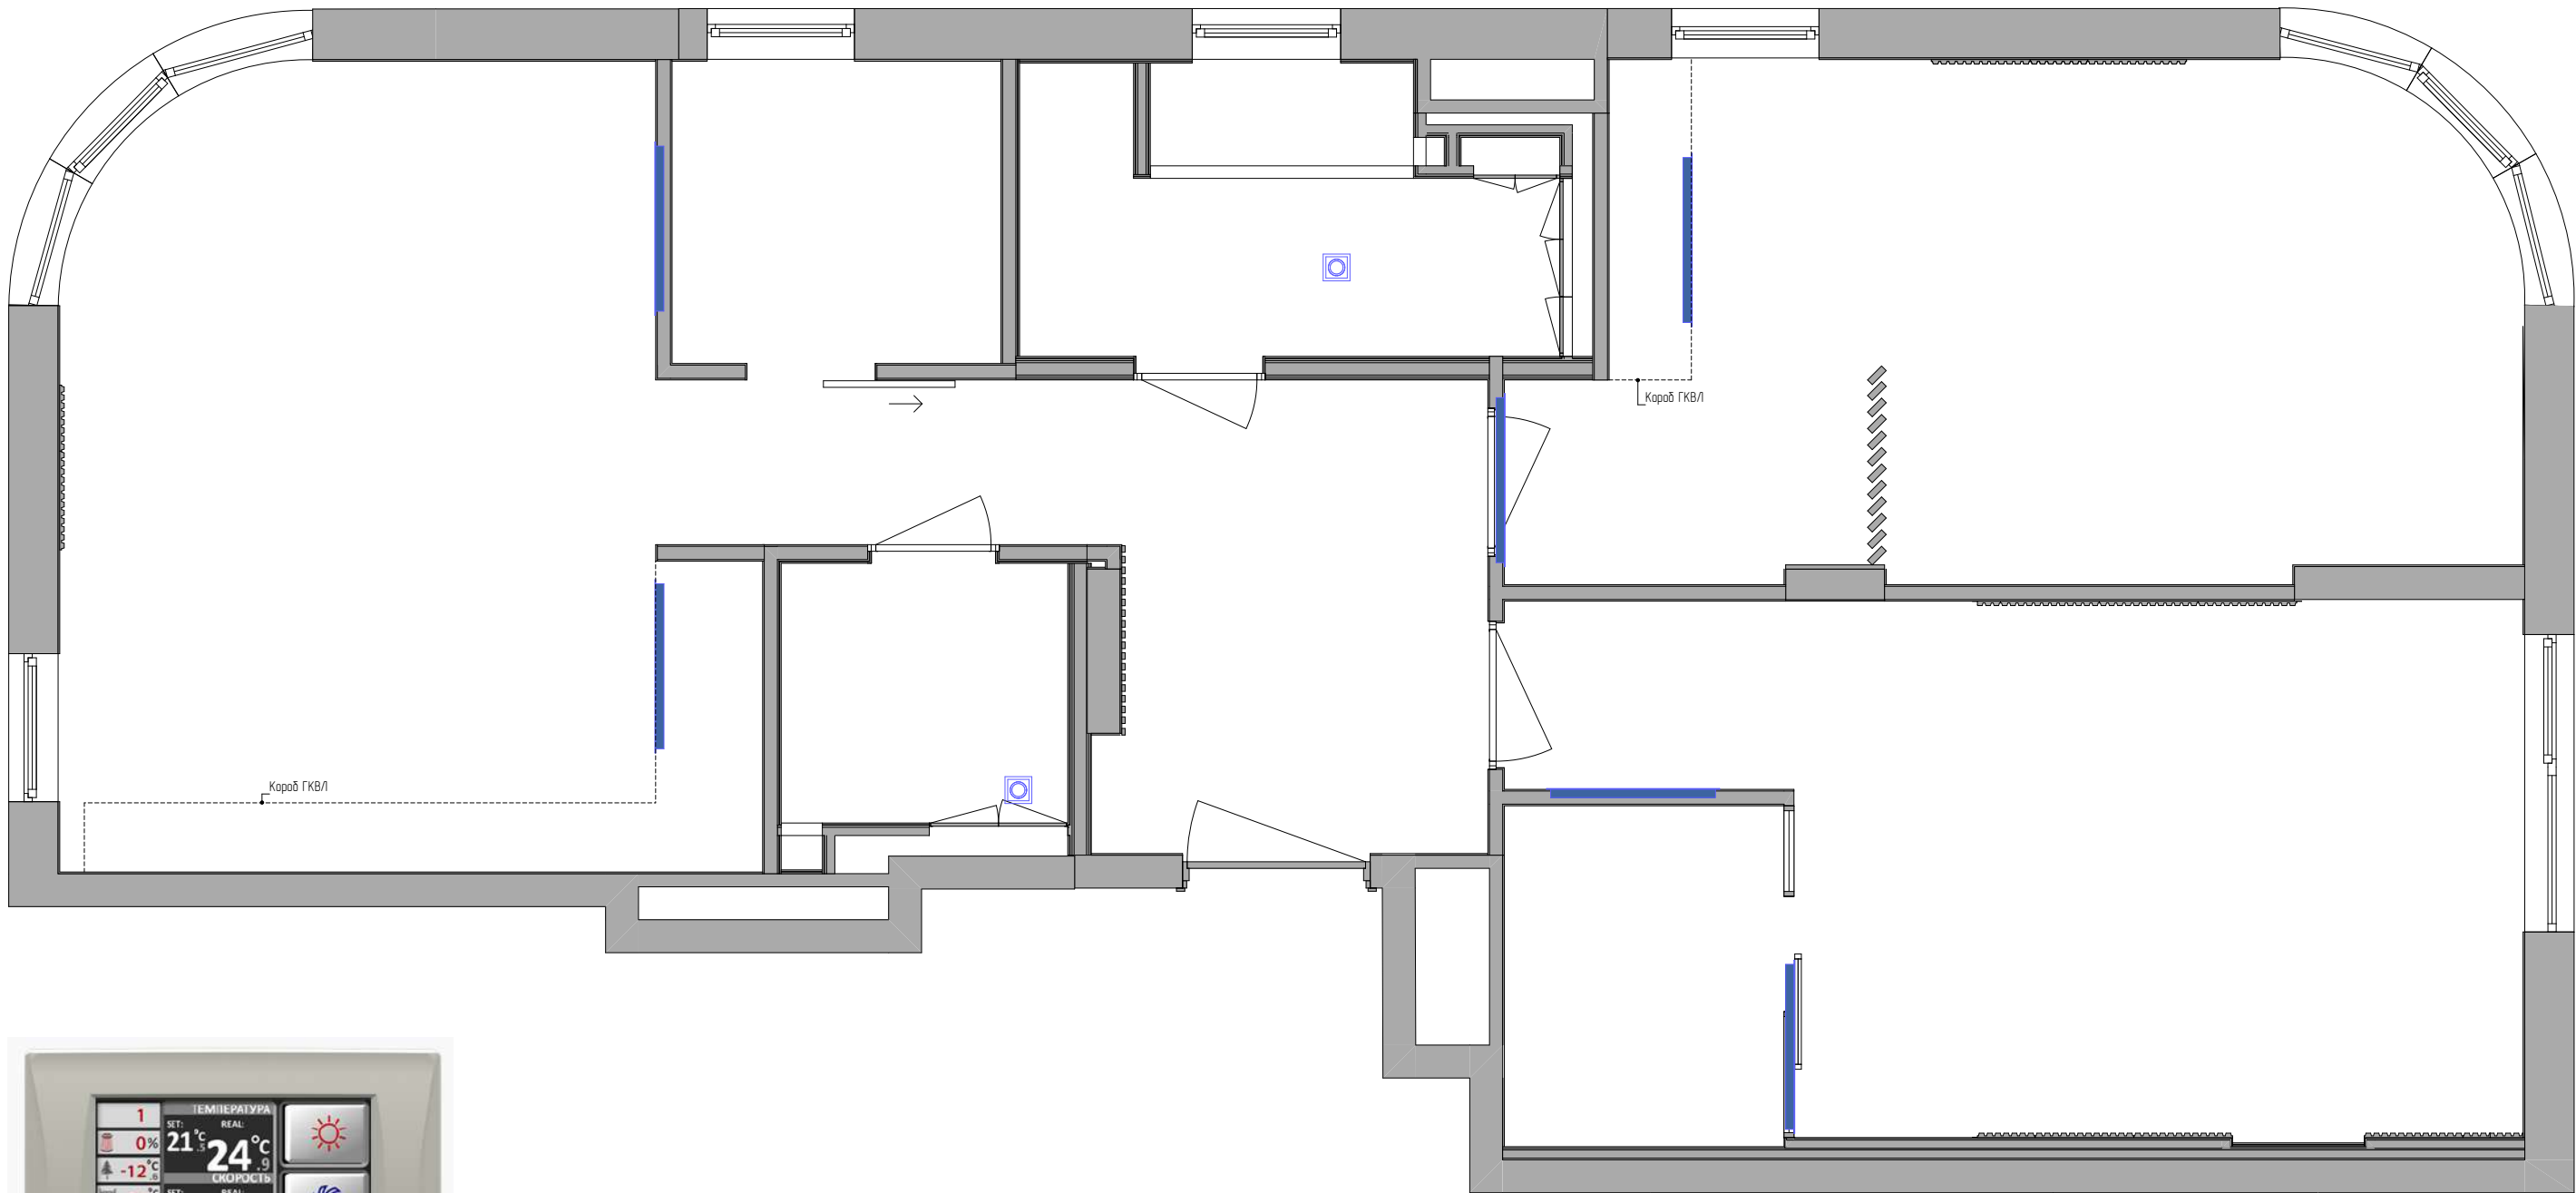


Пульт управления приточно-вытяжной системой

Примечания:

- 1. Проект приточно-вытяжной системы вентиляции см. у исполнителя;
- 2. Расположение выводов уточнить по месту со специалистом;
- 3. Расположение пультов управления согласовать по месту с Заказчиком. Рекомендуется установить по одной оси с выключателями на высоте 1500 мм от пола.

Должность	ФИО	Дата	Подпись	Дизайн-проект квартиры в ЖК Символ	Стадия	Лист	Листов
Заказчик					АИ	21	64
Дизайнер							
Проверил				План привязки вытяжных вентиляторов	 СК ГОРОД 24 РЕМОНТ С ПЕРВОГО РАЗА		

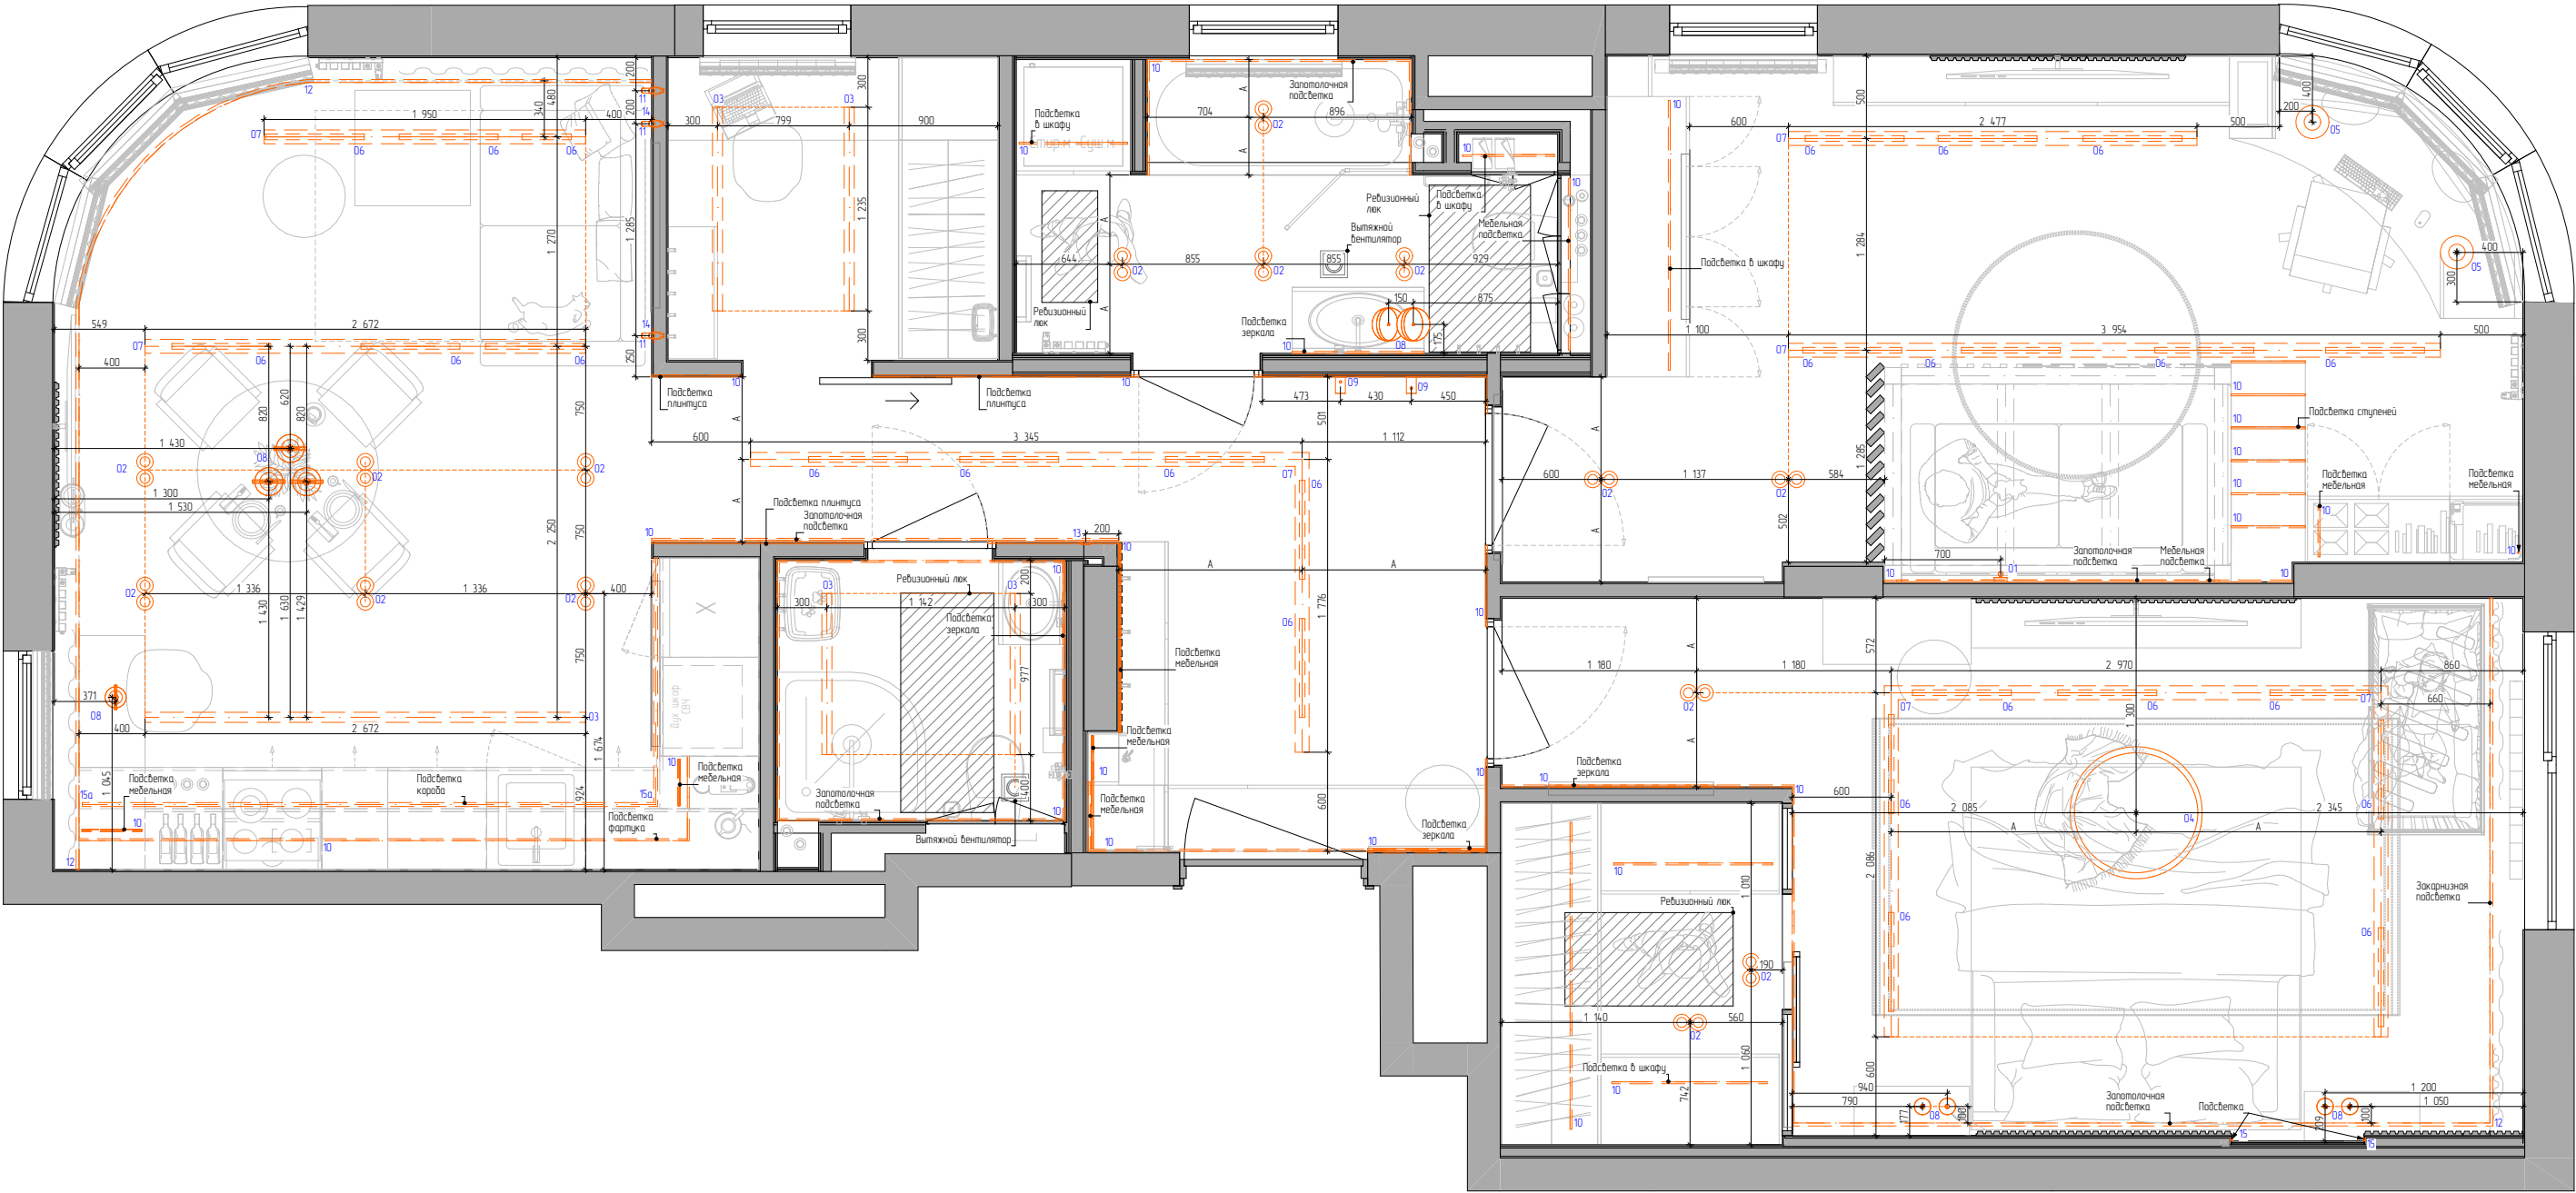


- Примечания:
- 1. Все размеры даны с учетом отделки;
 - 2. Обозначение АА означает равные расстояния отрезков;
 - 3. Размеры проставить на месте, в спорных местах проконсультироваться с заказчиком;
 - 4. Для штор предусмотреть выводы под электрокарнизы.

Должность	ФИО	Дата	Подпись	Дизайн-проект квартиры в ЖК Символ	Стадия	Лист	Листов
Заказчик					АИ	22	64
Дизайнер							
Проверил				План привязки светильников и подсветок	СК ГОРОД 24 РЕМОНТ С ПЕРВОГО РАЗА		

Условные обозначения				
Номер на плане	Вид на плане	Наименование	Кол-во	Длина
01		Бра	1	---
02		Встраенный точечный светильник	15	---
03		Встраенный линейный профиль с подсветкой	5	7 096
04		Люстра подвесная	1	---
05		Подвесной светильник	2	---
06		Магнитный встраенный светильник	25	---
07		Встраенный трековый профиль для натяжного потолка	9	23 567
08		Подвесной светильник	10	---
09		Настенный светильник	2	---
10		Светодиодная подсветка	63	
11		Магнитный трековый светильник	3	---
12		Закарнизная подсветка	5	15 066
13		Вертикальный встраенный профиль с подсветкой	1	2 908
14		Вертикальный встраенный трековый шинопровод	3	9 627
15		Вертикальный встраенный тонкий профиль с подсветкой	3	4 534

Условные обозначения				
Номер на плане	Вид на плане	Наименование	Кол-во	Длина
15а		Встраенный тонкий профиль с подсветкой	2	4 994
			150	

Должность	ФИО	Дата	Подпись	Дизайн-проект квартиры в ЖК Символ	Стадия	Лист	Листов
Заказчик					АИ	23	64
Дизайнер							
Проверил				Условные обозначения источников света			

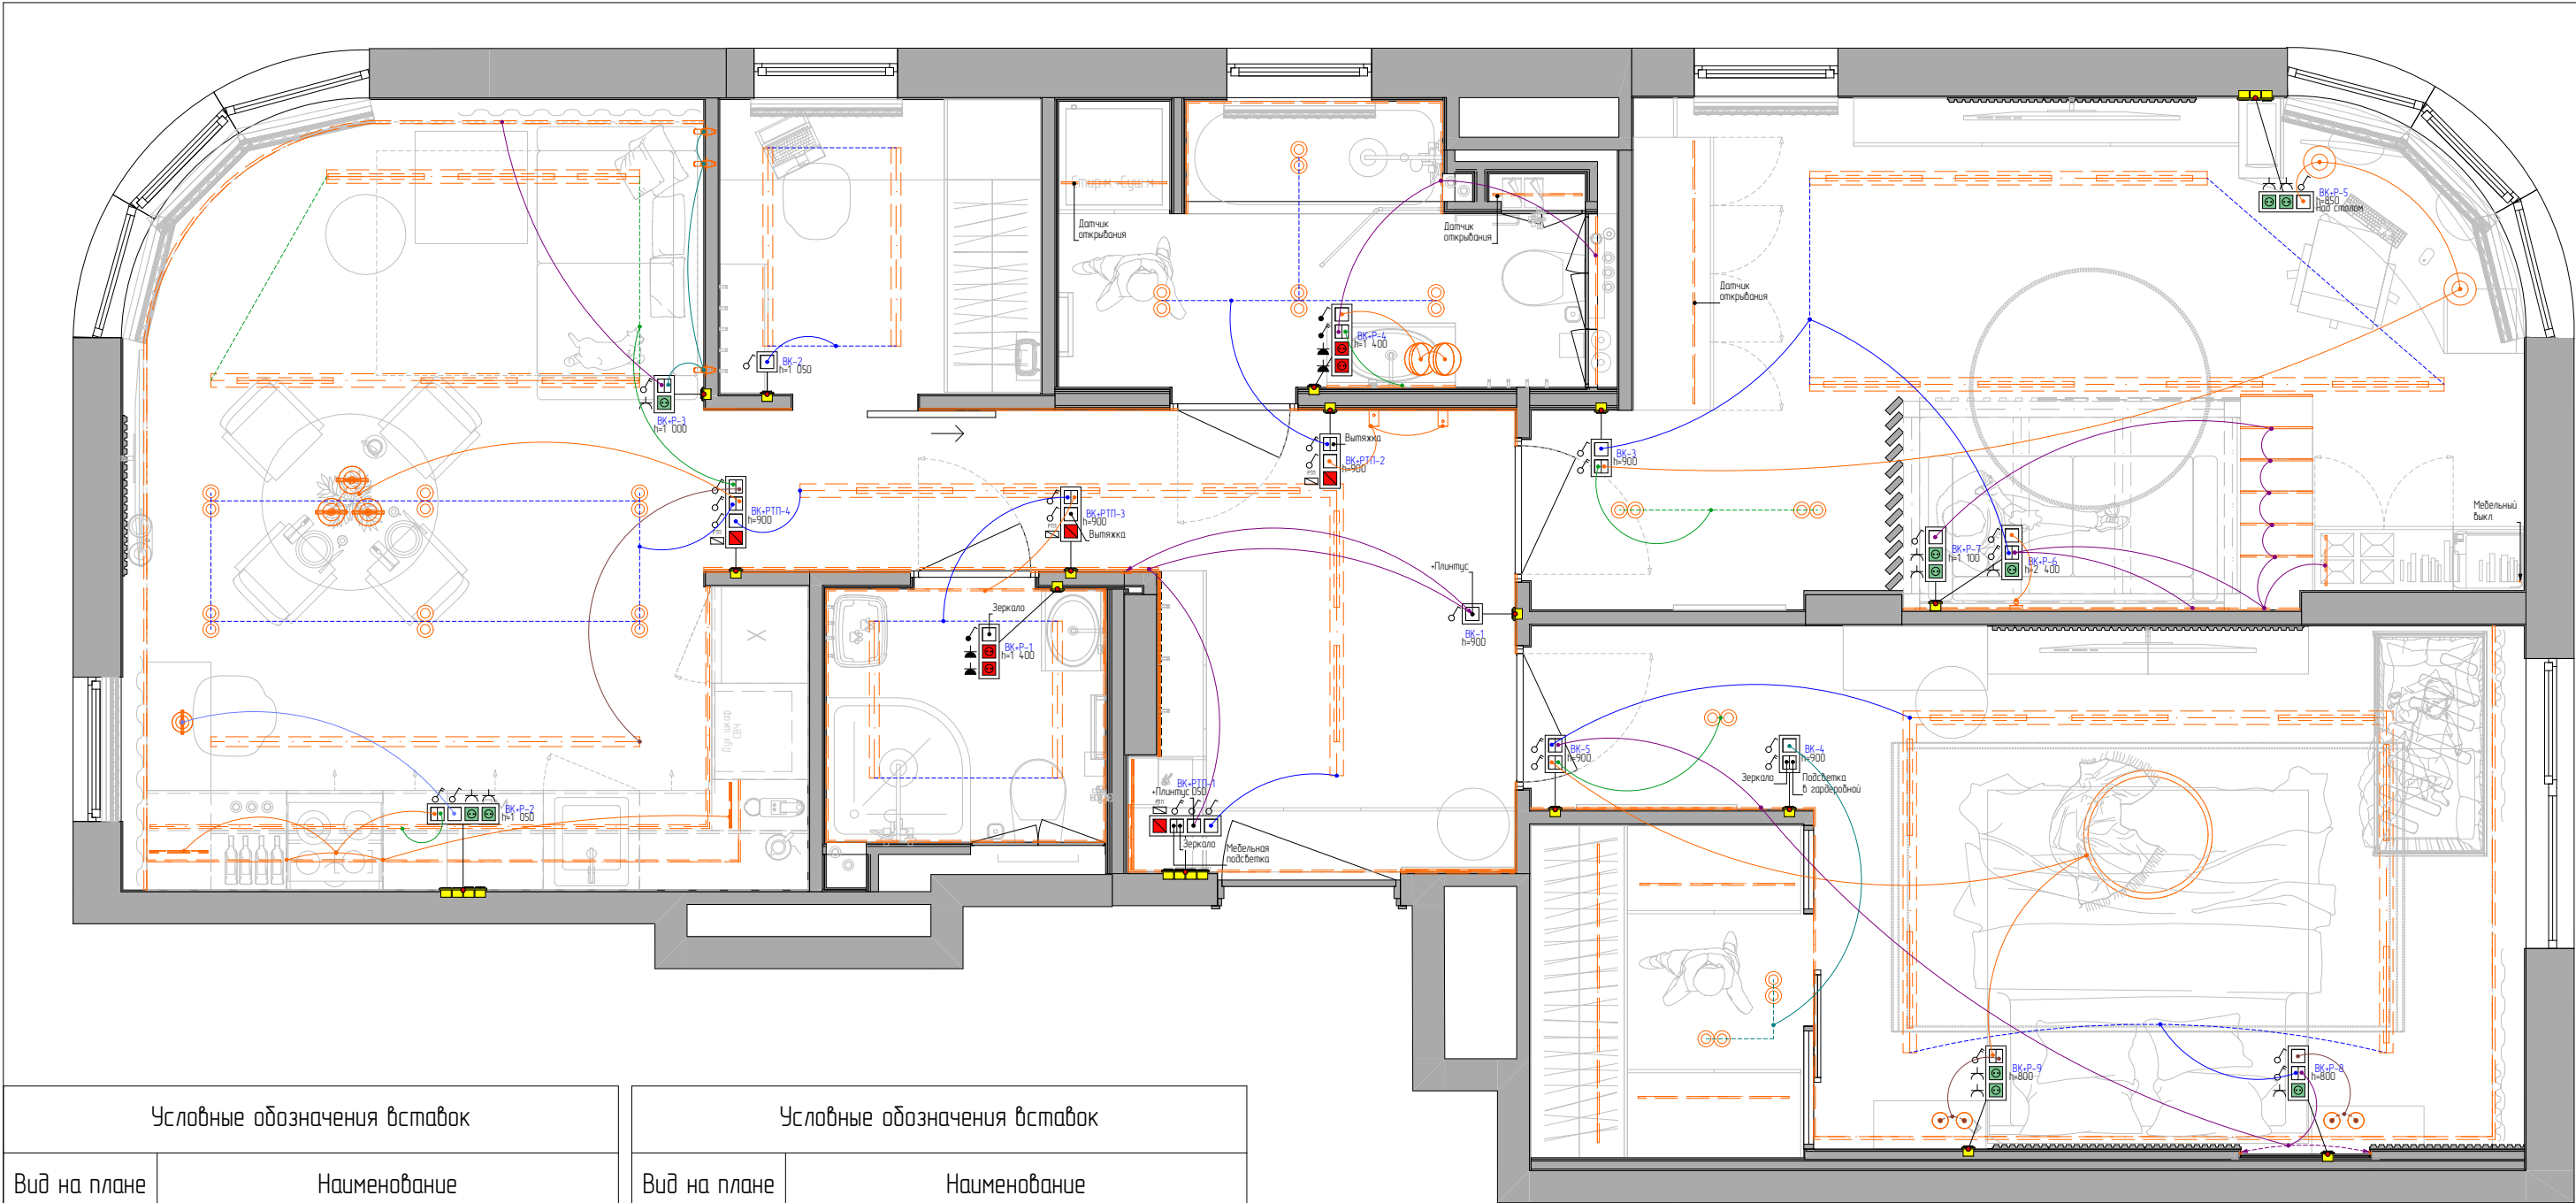






Условные обозначения вставок	
Вид на плане	Наименование
	Рамка х1: Выключатель одноклавишный
	Рамка х2: Выключатель двухклавишный x2
	Рамка х2: Выключатель двухклавишный, Розетка 220V
	Рамка х2: Выключатель одноклавишный, Выключатель двухклавишный
	Рамка х3: Выключатель двухклавишный, Выключатель одноклавишный, Терморегулятор
	Рамка х3: Выключатель двухклавишный, Розетка 220V x2
	Рамка х3: Выключатель одноклавишный, Выключатель двухклавишный, Розетка 220V

Условные обозначения вставок	
Вид на плане	Наименование
	Рамка х3: Выключатель одноклавишный, Розетка 220V x2
	Рамка х3: Розетка 220V x2, Выключатель одноклавишный
	Рамка х4: Выключатель двухклавишный x2, Выключатель одноклавишный, Терморегулятор
	Рамка х4: Выключатель двухклавишный, Выключатель одноклавишный, Розетка 220V x2
	Рамка х4: Выключатель одноклавишный x2, Выключатель двухклавишный, Терморегулятор
	Рамка х4: Выключатель одноклавишный, Выключатель двухклавишный, Розетка 220V x2

Примечания:
1. Все размеры даны с учетом отделки;
2. Все размеры высот даны от уровня чистого пола;
3. Блок питания подсветок расположить в эл.щитке.






Должность	ФИО	Дата	Подпись	Дизайн-проект квартиры в ЖК Символ	Стадия	Лист	Листов
Заказчик					АИ	25	64
Дизайнер							
Проверил				Сценарий привязки освещения к выключателям			

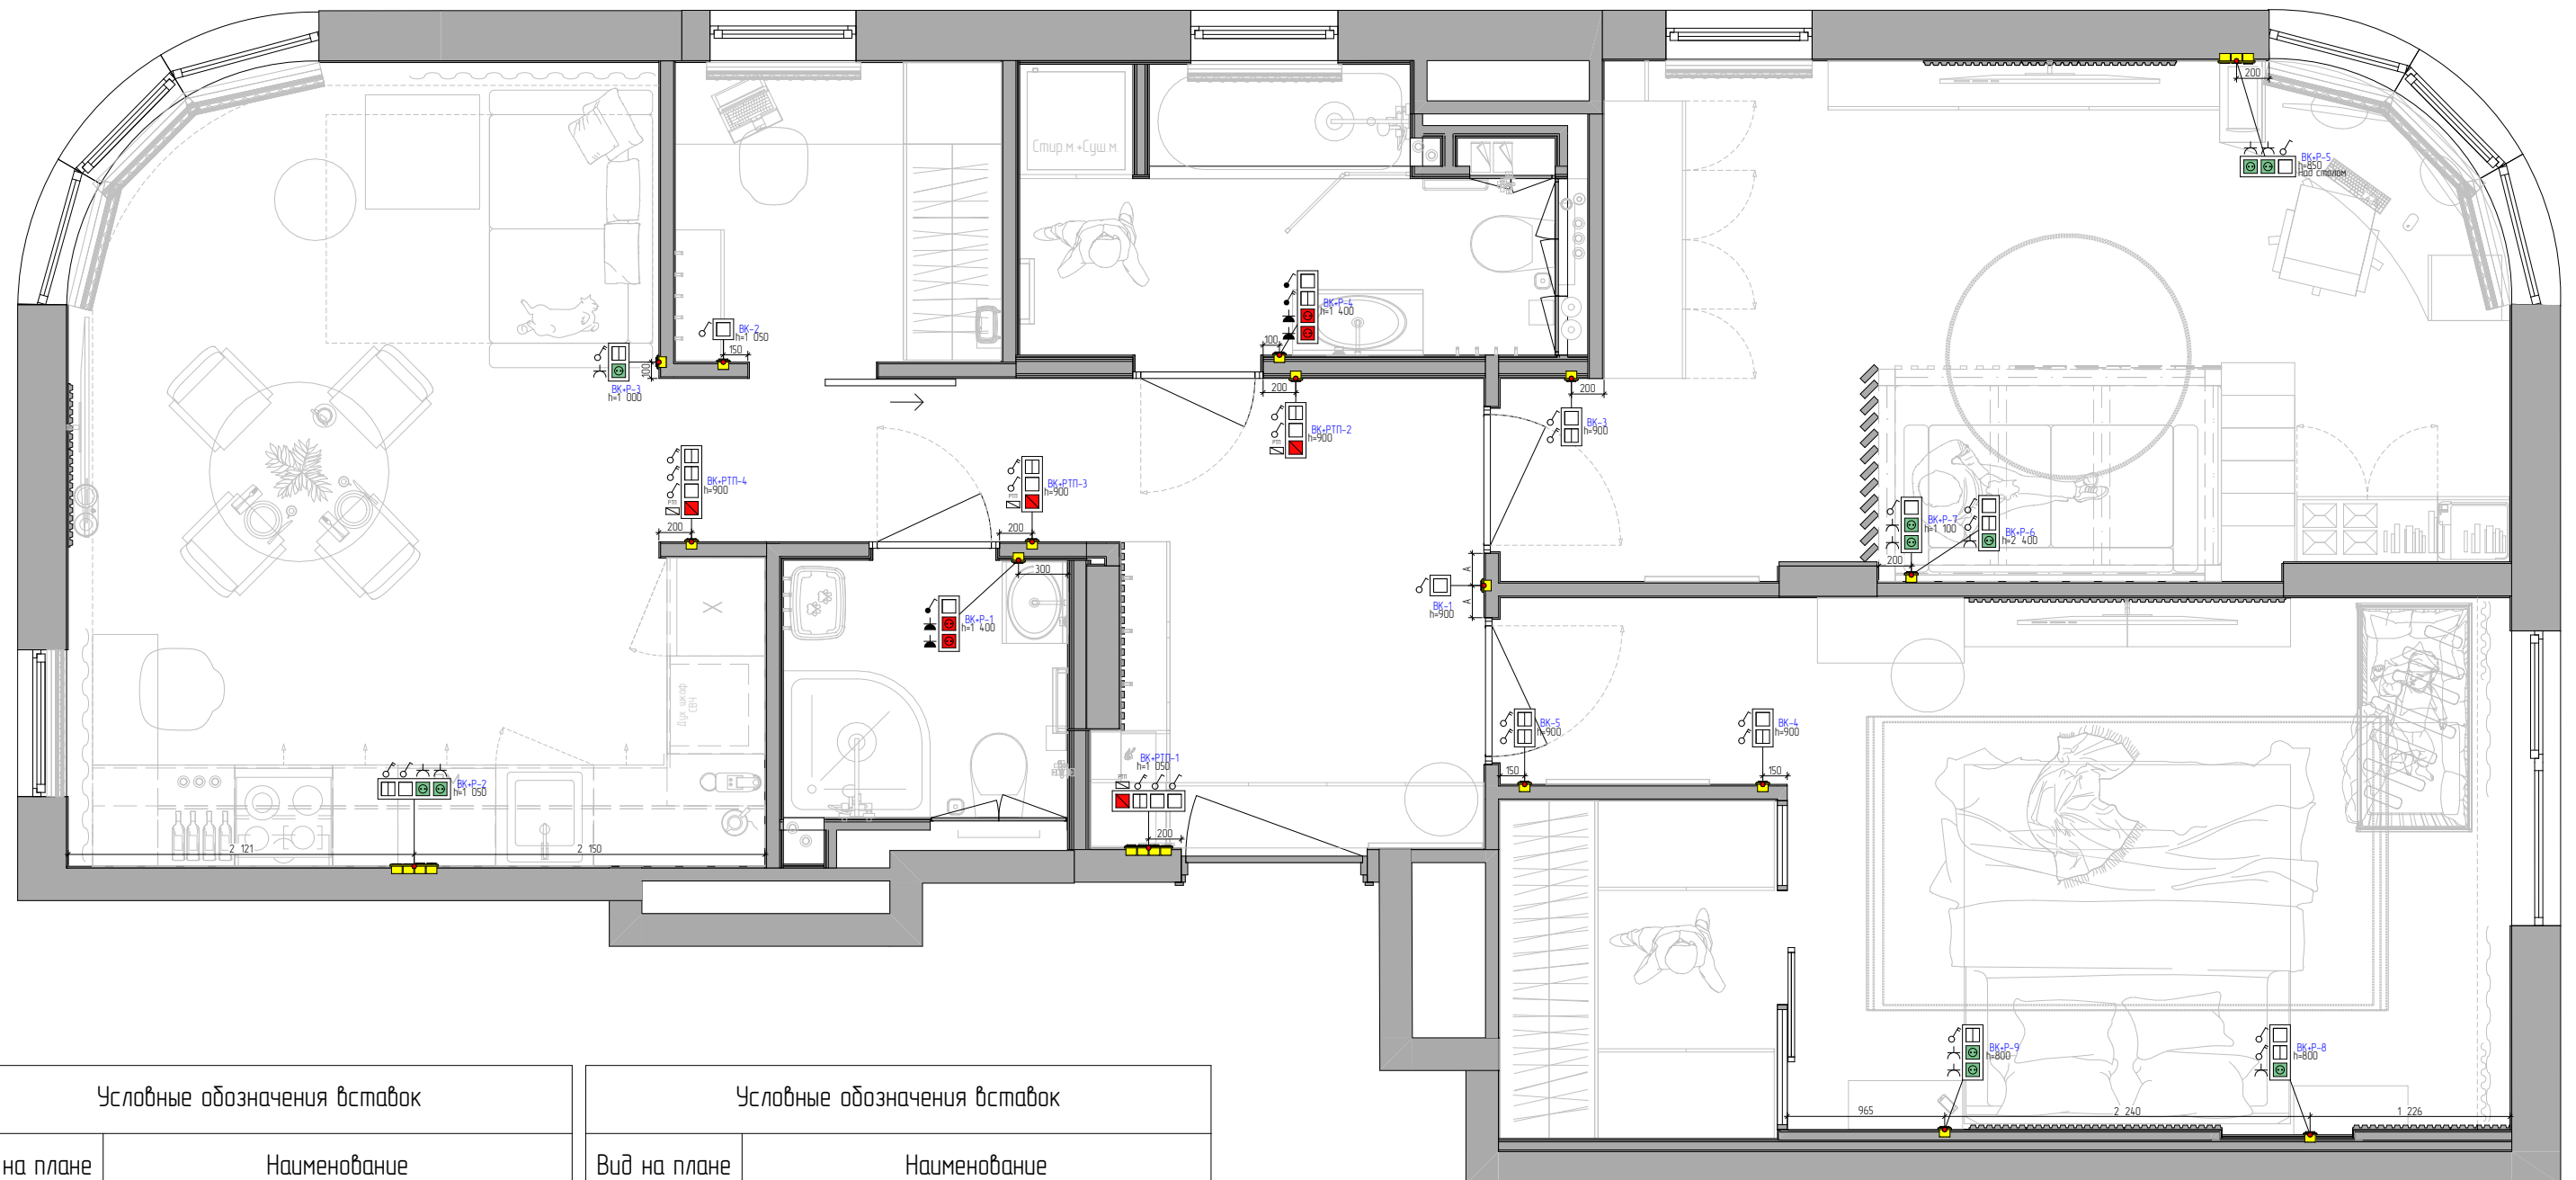

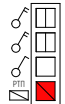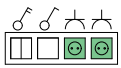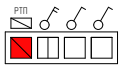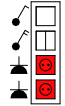Условные обозначения вставок		Условные обозначения вставок	
Вид на плане	Наименование	Вид на плане	Наименование
	Рамка х1: Выключатель одноклавишный		Рамка х3: Выключатель одноклавишный, Розетка 220V x2
	Рамка х2: Выключатель двухклавишный x2		Рамка х3: Розетка 220V x2, Выключатель одноклавишный
	Рамка х2: Выключатель двухклавишный, Розетка 220V		Рамка х4: Выключатель двухклавишный x2, Выключатель одноклавишный, Терморегулятор
	Рамка х2: Выключатель одноклавишный, Выключатель двухклавишный		Рамка х4: Выключатель двухклавишный, Выключатель одноклавишный, Розетка 220V x2
	Рамка х3: Выключатель двухклавишный, Выключатель одноклавишный, Терморегулятор		Рамка х4: Выключатель одноклавишный x2, Выключатель двухклавишный, Терморегулятор
	Рамка х3: Выключатель двухклавишный, Розетка 220V x2		Рамка х4: Выключатель одноклавишный, Выключатель двухклавишный, Розетка 220V x2
	Рамка х3: Выключатель одноклавишный, Выключатель двухклавишный, Розетка 220V		

Примечания:
1. Все размеры и привязки даны с учетом отделки;
2. Все размеры высот даны от уровня чистого пола до центра вставки.










Должность	ФИО	Дата	Подпись	Дизайн-проект квартиры в ЖК Символ	Стадия	Лист	Листов
Заказчик					АИ	26	64
Дизайнер					План привязки выключателей	 СК ГОРОД 24 РЕМОНТ С ПЕРВОГО РАЗА	
Проверил							

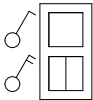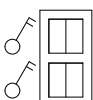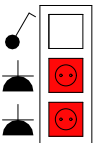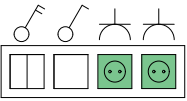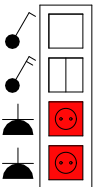Спецификация рамок и вставок									
Вид на плане	Имя на плане	Поз 1 наименование	Поз 2 наименование	Поз 3 наименование	Поз 4 наименование	Поз 5 наименование	Класс защиты	Наименование	Кол.
	ВК-1	Выключатель 1 клавишный проходной с 2 мест	-	-	-	-	IP20	Рамка x1 для горизонтальной и вертикальной установки	1
	ВК-2	Выключатель 1 клавишный	-	-	-	-	IP20	Рамка x1 для горизонтальной и вертикальной установки	1
	ВК-3	Выключатель 1 клавишный проходной с 2 мест	Выключатель 2 клавишный проходной с 2 мест	-	-	-	IP20	Рамка x2 для горизонтальной и вертикальной установки	1
	ВК-4	Выключатель 1 клавишный	Выключатель 2 клавишный	-	-	-	IP20	Рамка x2 для горизонтальной и вертикальной установки	1
	ВК-5	Выключатель 2 клавишный проходной с 2 мест	Выключатель 2 клавишный проходной с 2 мест	-	-	-	IP20	Рамка x2 для горизонтальной и вертикальной установки	1
	ВК+Р-1	Выключатель 1 клавишный	Розетка 220V	Розетка 220V	-	-	IP44	Рамка x3 для горизонтальной и вертикальной установки	1
	ВК+Р-2	Выключатель 2 клавишный	Выключатель 1 клавишный	Розетка 220V	Розетка 220V	-	IP20	Рамка x4 для горизонтальной и вертикальной установки	1
	ВК+Р-3	Выключатель 2 клавишный	Розетка 220V	-	-	-	IP20	Рамка x2 для горизонтальной и вертикальной установки	1
	ВК+Р-4	Выключатель 1 клавишный	Выключатель 2 клавишный	Розетка 220V	Розетка 220V	-	IP44	Рамка x4 для горизонтальной и вертикальной установки	1

Примечания:

- В спецификации указано общее количество рамок по проекту. В случае любых изменений, при заказе необходимо учитывать корректировки в количестве рамок и механизмов;
- Часть розеток встроены в каркас модели. Учесть при заказе.

Должность	ФИО	Дата	Подпись	Дизайн-проект квартиры в ЖК Символ	Стадия	Лист	Листов
Заказчик					АИ	28	64
Дизайнер							
Проверил				Спецификация выключателей, розеток, рамок и вставок	 СК ГОРОД 24 РЕМОНТ С ПЕРВОГО РАЗА		

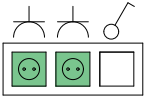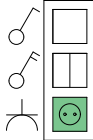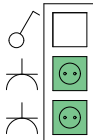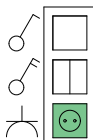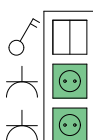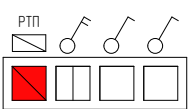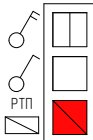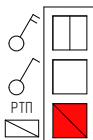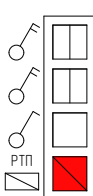Спецификация рамок и вставок									
Вид на плане	Имя на плане	Поз 1 наименование	Поз 2 наименование	Поз 3 наименование	Поз 4 наименование	Поз 5 наименование	Класс защиты	Наименование	Кол.
	ВК+Р-5	Розетка 220V	Розетка 220V	Выключатель 1 клавишный проходной с 2 мест	-	-	IP20	Рамка х3 для горизонтальной и вертикальной установки	1
	ВК+Р-6	Выключатель 1 клавишный	Выключатель 2 клавишный проходной с 2 мест	Розетка 220V	-	-	IP20	Рамка х3 для горизонтальной и вертикальной установки	1
	ВК+Р-7	Выключатель 1 клавишный проходной с 2 мест	Розетка 220V	Розетка 220V	-	-	IP20	Рамка х3 для горизонтальной и вертикальной установки	1
	ВК+Р-8	Выключатель 1 клавишный проходной с 2 мест	Выключатель 2 клавишный	Розетка 220V	-	-	IP20	Рамка х3 для горизонтальной и вертикальной установки	1
	ВК+Р-9	Выключатель 2 клавишный проходной с 2 мест	Розетка 220V	Розетка 220V	-	-	IP20	Рамка х3 для горизонтальной и вертикальной установки	1
	ВК+РТП-1	Выключатель 1 клавишный проходной с 2 мест	Выключатель 1 клавишный проходной с 2 мест	Выключатель 2 клавишный	Терморегулятор теплого пола	-	IP20	Рамка х4 для горизонтальной и вертикальной установки	1
	ВК+РТП-2	Выключатель 2 клавишный	Выключатель 1 клавишный	Спец. – Терморегулятор теплого пола	-	-	IP20	Рамка х3 для горизонтальной и вертикальной установки	1
	ВК+РТП-3	Выключатель 2 клавишный	Выключатель 1 клавишный	Спец. – Терморегулятор теплого пола	-	-	IP20	Рамка х3 для горизонтальной и вертикальной установки	1
	ВК+РТП-4	Выключатель 2 клавишный	Выключатель 2 клавишный	Выключатель 1 клавишный проходной с 2 мест	Терморегулятор теплого пола	-	IP20	Рамка х4 для горизонтальной и вертикальной установки	1

Примечания:

1. В спецификации указано общее количество рамок по проекту. В случае любых изменений, при заказе необходимо учитывать корректировки в количестве рамок и механизмов;
2. Часть розеток встроены в каркас мебели. Учесть при заказе.






Должность	ФИО	Дата	Подпись	Дизайн-проект квартиры в ЖК Символ	Стадия	Лист	Листов
Заказчик					АИ	29	64
Дизайнер							
Проверил				Спецификация выключателей, розеток, рамок и вставок	 СК ГОРОД 24 РЕМОНТ С ПЕРВОГО РАЗА		

Спецификация рамок и вставок

Вид на плане	Имя на плане	Поз 1 наименование	Поз 2 наименование	Поз 3 наименование	Поз 4 наименование	Поз 5 наименование	Класс защиты	Наименование	Кол.
	P-1	Розетка 220V	-	-	-	-	IP20	Рамка x1 для горизонтальной и вертикальной установки	1
	P-2	Розетка 220V	-	-	-	-	IP20	Рамка x1 для горизонтальной и вертикальной установки	1
	P-3	Розетка 220V	-	-	-	-	IP44	Рамка x1 для горизонтальной и вертикальной установки	1
	P-4	Розетка 220V	-	-	-	-	IP20	Рамка x1 для горизонтальной и вертикальной установки	1
	P-5	Розетка 220V	-	-	-	-	IP20	Рамка x1 для горизонтальной и вертикальной установки	1
	P-6	Розетка 220V	-	-	-	-	IP20	Рамка x1 для горизонтальной и вертикальной установки	1
	P-7	Розетка 220V	-	-	-	-	IP20	Рамка x1 для горизонтальной и вертикальной установки	1
	P-8	Розетка 220V	Розетка 220V	Розетка 220V	-	-	IP20	Рамка x3 для горизонтальной и вертикальной установки	1
	P-9	Розетка 220V	Розетка 220V	-	-	-	IP44	Рамка x2 для горизонтальной и вертикальной установки	1

Примечания:
1. В спецификации указано общее количество рамок по проекту. В случае любых изменений, при заказе необходимо учитывать корректировки в количестве рамок и механизмов;
2. Часть розеток встроены в каркас мебели. Учесть при заказе.




Должность	ФИО	Дата	Подпись	Дизайн-проект квартиры в ЖК Символ	Стадия	Лист	Листов
Заказчик					АИ	30	64
Дизайнер							
Проверил				Спецификация выключателей, розеток, рамок и вставок	 СК ГОРОД 24 РЕМОНТ С ПЕРВОГО РАЗА		

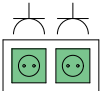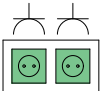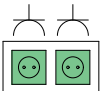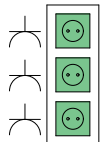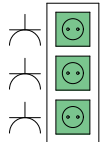Спецификация рамок и вставок									
Вид на плане	Имя на плане	Поз 1 наименование	Поз 2 наименование	Поз 3 наименование	Поз 4 наименование	Поз 5 наименование	Класс защиты	Наименование	Кол.
	P-10	Розетка 220V	-	-	-	-	IP20	Рамка x1 для горизонтальной и вертикальной установки	1
	P-11	Розетка 220V	-	-	-	-	IP20	Рамка x1 для горизонтальной и вертикальной установки	1
	P-12	Розетка 220V	-	-	-	-	IP20	Рамка x1 для горизонтальной и вертикальной установки	1
	P-13	Розетка 220V	Розетка 220V	-	-	-	IP20	Рамка x2 для горизонтальной и вертикальной установки	1
	P-14	Розетка 220V	Розетка 220V	-	-	-	IP20	Рамка x2 для горизонтальной и вертикальной установки	1
	P-15	Розетка 220V	Розетка 220V	-	-	-	IP20	Рамка x2 для горизонтальной и вертикальной установки	1
	P-16	Розетка 220V	-	-	-	-	IP20	Рамка x1 для горизонтальной и вертикальной установки	1
	P-17	Розетка 220V	Розетка 220V	Розетка 220V	-	-	IP20	Рамка x3 для горизонтальной и вертикальной установки	1
	P-18	Розетка 220V	Розетка 220V	Розетка 220V	-	-	IP20	Рамка x3 для горизонтальной и вертикальной установки	1

Примечания:
1. В спецификации указано общее количество рамок по проекту. В случае любых изменений, при заказе необходимо учитывать корректировки в количестве рамок и механизмов;
2. Часть розеток встроены в каркас мебели. Учесть при заказе.





Должность	ФИО	Дата	Подпись	Дизайн-проект квартиры в ЖК Символ	Стадия	Лист	Листов
Заказчик					АИ	31	64
Дизайнер							
Проверил				Спецификация выключателей, розеток, рамок и вставок	 СК ГОРОД 24 РЕМОНТ С ПЕРВОГО РАЗА		

Спецификация рамок и вставок

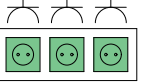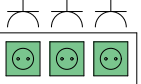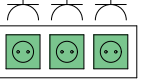Вид на плане	Имя на плане	Поз 1 наименование	Поз 2 наименование	Поз 3 наименование	Поз 4 наименование	Поз 5 наименование	Класс защиты	Наименование	Кол.
	P-19	Розетка 220V	Розетка 220V	-	-	-	IP44	Рамка x2 для горизонтальной и вертикальной установки	1
	P-20	Розетка 220V	-	-	-	-	IP44	Рамка x1 для горизонтальной и вертикальной установки	1
	P-21	Розетка 220V	Розетка 220V	Розетка 220V	-	-	IP20	Рамка x3 для горизонтальной и вертикальной установки	1
	P-22	Розетка 220V	Розетка 220V	Розетка 220V	-	-	IP20	Рамка x3 для горизонтальной и вертикальной установки	1
	P-23	Розетка 220V	-	-	-	-	IP20	Рамка x1 для горизонтальной и вертикальной установки	1
	P-24	Розетка 220V	-	-	-	-	IP20	Рамка x1 для горизонтальной и вертикальной установки	1
	P-25	Розетка 220V	-	-	-	-	IP20	Рамка x1 для горизонтальной и вертикальной установки	1
	P-26	Розетка 220V	Розетка 220V	Розетка 220V	-	-	IP20	Рамка x3 для горизонтальной и вертикальной установки	1
	P-27	Розетка 220V	-	-	-	-	IP20	Рамка x1 для горизонтальной и вертикальной установки	1


Примечания:
1. В спецификации указано общее количество рамок по проекту. В случае любых изменений, при заказе необходимо учитывать корректировки в количестве рамок и механизмов;
2. Часть розеток встроены в каркас мебели. Учесть при заказе.

Должность	ФИО	Дата	Подпись	Дизайн-проект квартиры в ЖК Символ	Стадия	Лист	Листов
Заказчик					АИ	32	64
Дизайнер							
Проверил				Спецификация выключателей, розеток, рамок и вставок	 СК ГОРОД 24 РЕМОНТ С ПЕРВОГО РАЗА		

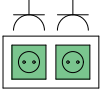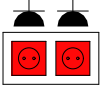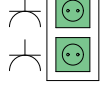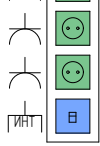
Спецификация рамок и вставок									
Вид на плане	Имя на плане	Поз 1 наименование	Поз 2 наименование	Поз 3 наименование	Поз 4 наименование	Поз 5 наименование	Класс защиты	Наименование	Кол.
	P-28	Розетка 220V	Розетка 220V	-	-	-	IP20	Рамка x2 для горизонтальной и вертикальной установки	1
	P-29	Розетка 220V	Розетка 220V	-	-	-	IP44	Рамка x2 для горизонтальной и вертикальной установки	1
	P-30	Розетка 220V	Розетка 220V	-	-	-	IP20	Рамка x2 для горизонтальной и вертикальной установки	1
	P+ИНТ-1	Розетка сетевая RJ45 x1	Розетка 220V	-	-	-	IP20	Рамка x2 для горизонтальной и вертикальной установки	1
	P+ИНТ-2	Розетка 220V	Розетка сетевая RJ45 x1	-	-	-	IP20	Рамка x2 для горизонтальной и вертикальной установки	1
	P+ИНТ-3	Розетка 220V	Розетка 220V	Розетка 220V	Розетка сетевая RJ45 x1	-	IP20	Рамка x4 для горизонтальной и вертикальной установки	1
	P+ИНТ-4	Розетка 220V	Розетка сетевая RJ45 x1	-	-	-	IP20	Рамка x2 для горизонтальной и вертикальной установки	1
	P+ИНТ-5	Розетка 220V	Розетка сетевая RJ45 x1	-	-	-	IP20	Рамка x2 для горизонтальной и вертикальной установки	1
									53

Примечания:
1. В спецификации указано общее количество рамок по проекту. В случае любых изменений, при заказе необходимо учитывать корректировки в количестве рамок и механизмов;
2. Часть розеток встроены в каркас мебели. Учесть при заказе.

Должность	ФИО	Дата	Подпись	Дизайн-проект квартиры в ЖК Символ	Стадия	Лист	Листов
Заказчик					АИ	33	64
Дизайнер							
Проверил				Спецификация выключателей, розеток, рамок и вставок	 СК ГОРОД 24 РЕМОНТ С ПЕРВОГО РАЗА		

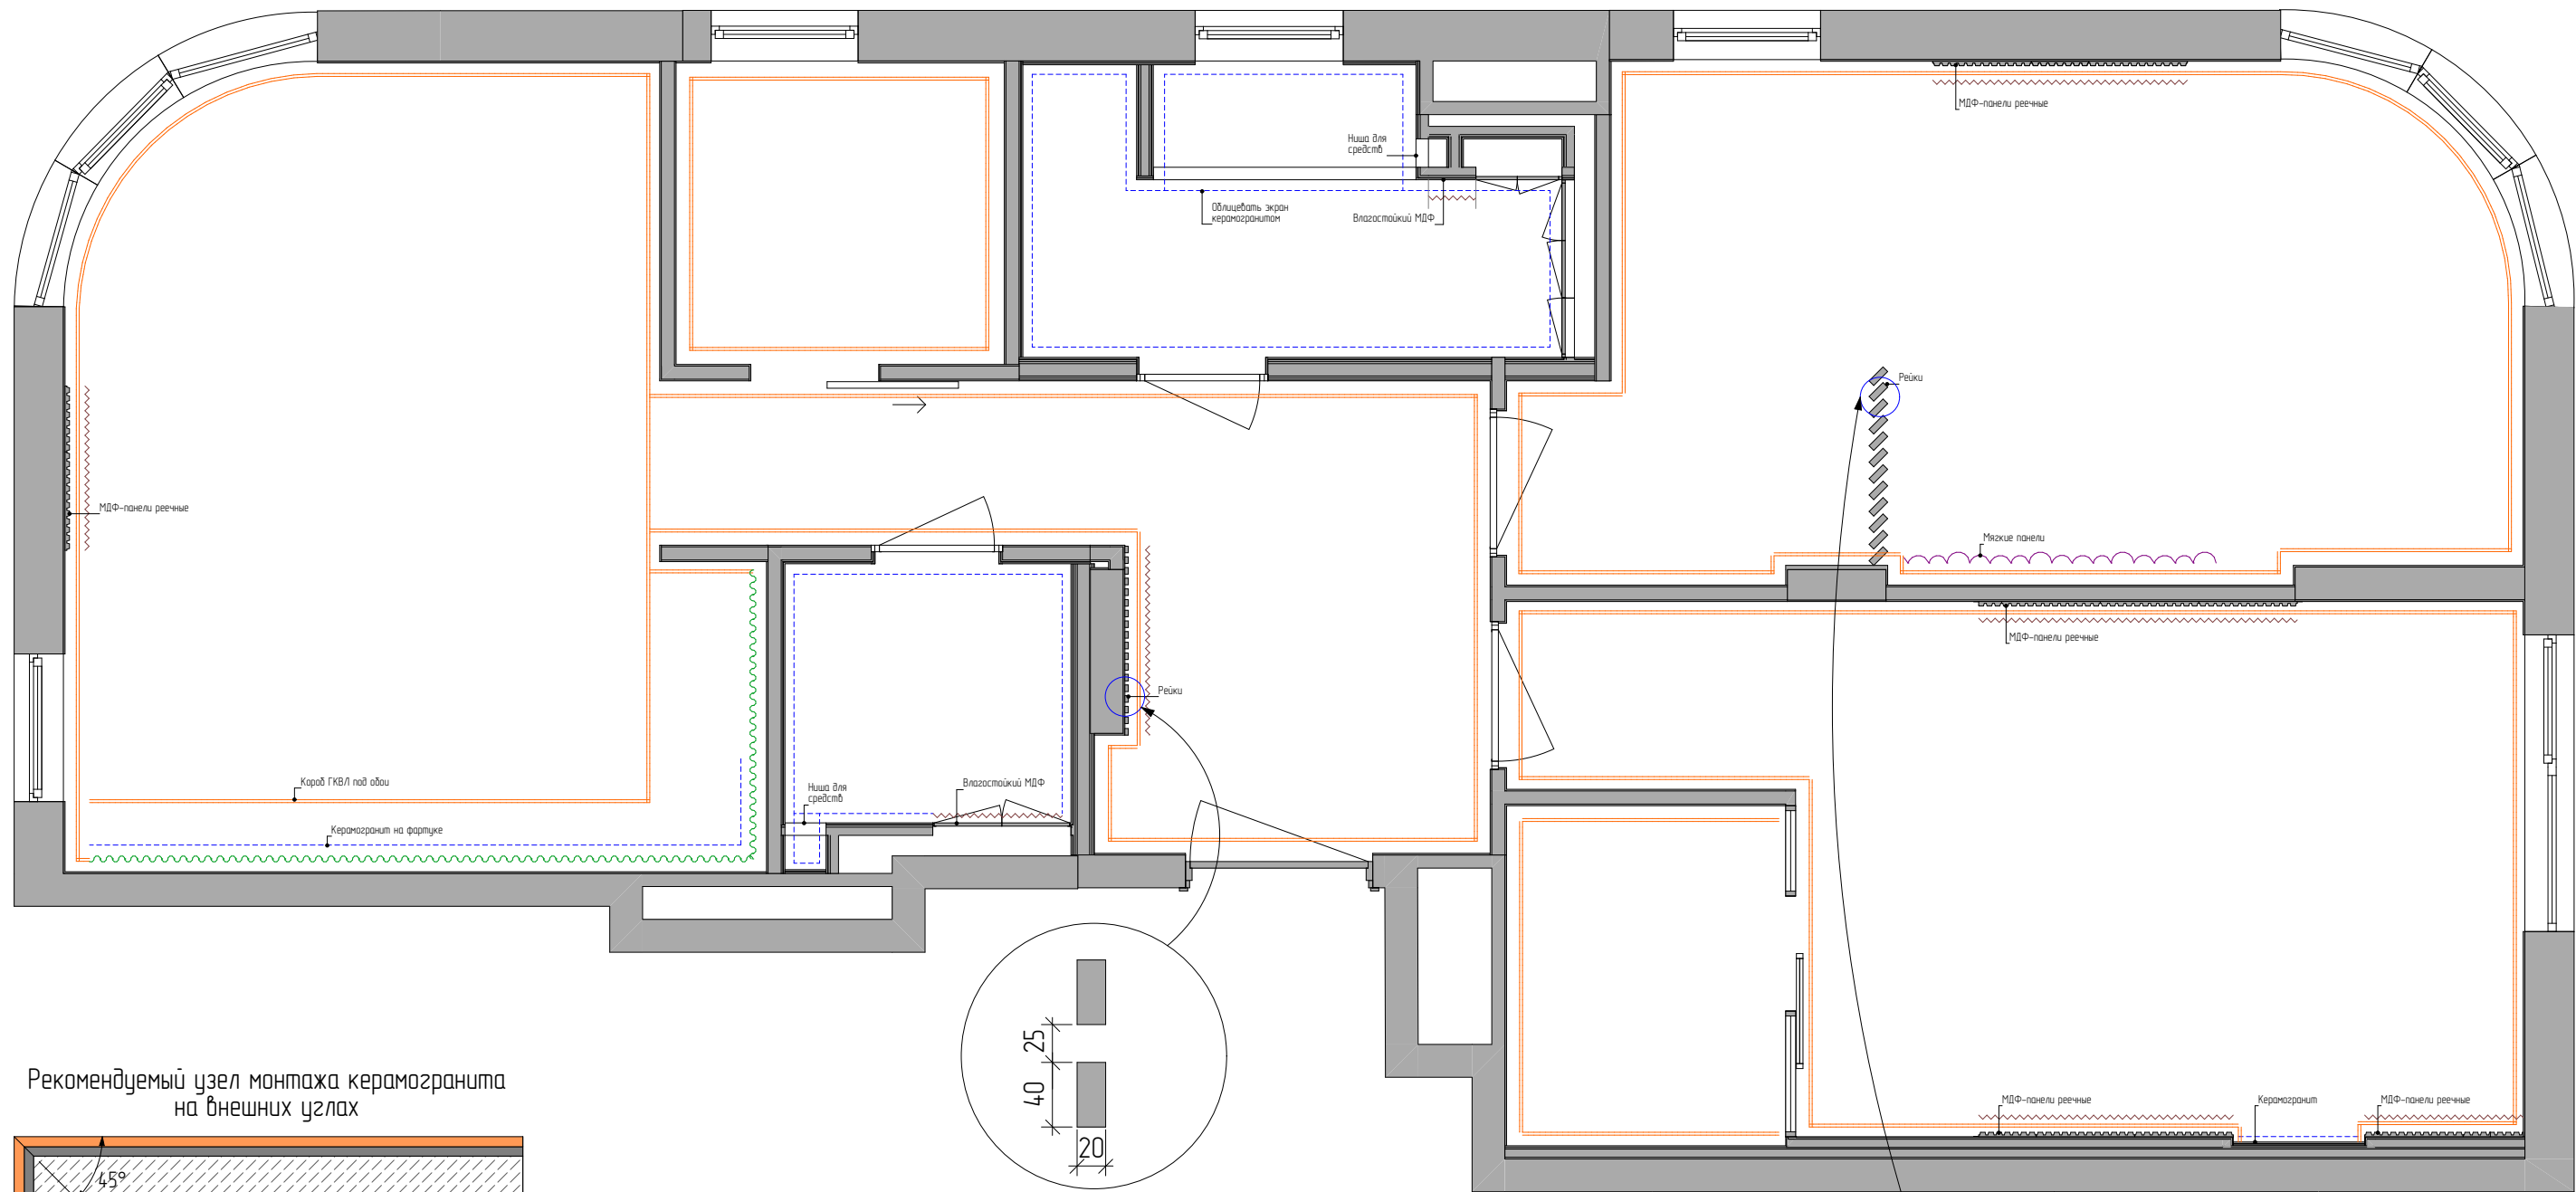

Рекомендуемый узел монтажа керамогранита на внешних углах

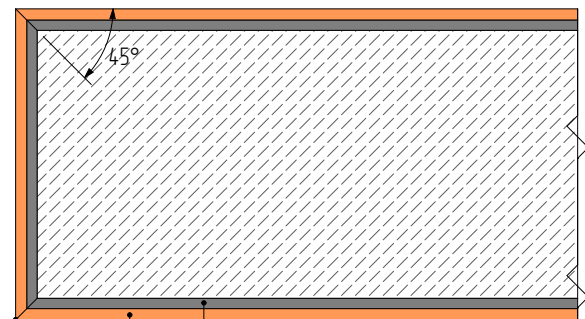

При стыковке плитки в наружных углах выполнить запил кромки под 45°

Спецификация латунного профиля	
Мастер-спальня, 30x5 мм	7,77 п.м.

Спецификация реек	
Прихожая, 40x20 мм	34,7 п.м.
	18 шт.
Детская, 120x40 мм	39,45 п.м.
	12 шт.

Схема шага между рейками

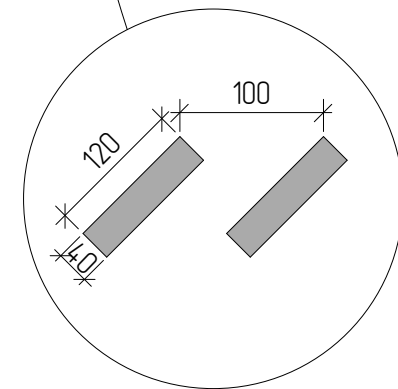
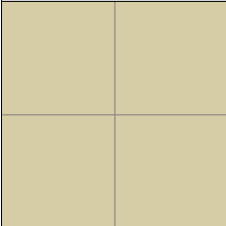
 
 
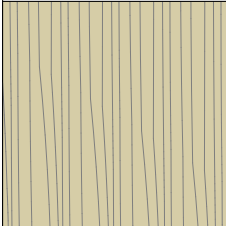
 
 
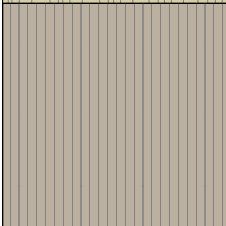
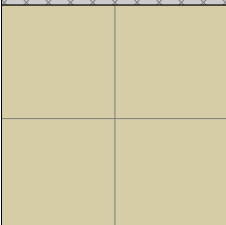
 
 
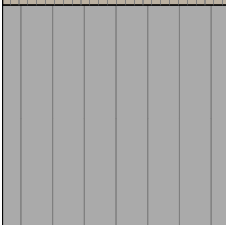
 
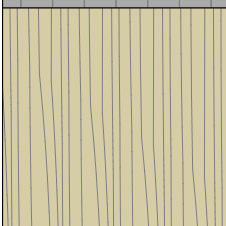
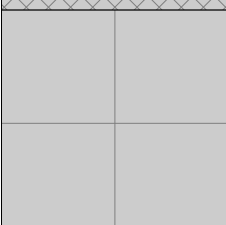
 
 
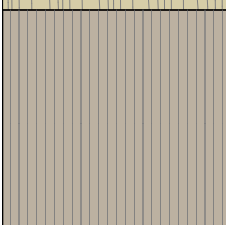
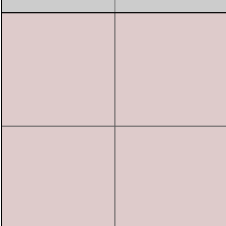
 
 
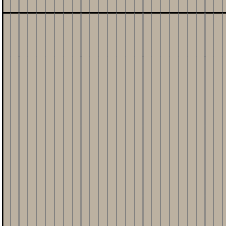



Схема шага между рейками

Условные обозначения		
	Обои	
	Керамогранит/плитка	
	МДФ-панели	
	Штукатурка	
	Мягкие панели	

1. Перед покраской стен рекомендуется выбрать 2-3 оттенка и сделать выкрасы на поверхности стен каждого помещения, где подразумевается окрашивание в предполагаемый тон;
2. Накладной плинтус покрасить в цвет стен помещения;
3. Раскладку плитки см. на развертках;
4. Запил угла стыка плитки выполнить под 45° с последующей полировкой;
5. Схемы даны условно.


Должность	ФИО	Дата	Подпись	Дизайн-проект квартиры в ЖК Символ	Стадия	Лист	Листов
Заказчик					АИ	34	64
Дизайнер				План отделки стен		РЕМОНТ С ПЕРВОГО РАЗА	
Проверил							

Спецификация плитки для стен				Спецификация обоев				Спецификация краски				Спецификация стеновых панелей			
Образец		Назначение	Площадь	Образец		Назначение	Площадь	Образец		Назначение	Площадь	Образец		Назначение	Площадь
		Ванная. Керамогранит 600x1200	22,64			Гардеробная. Обои	20,14			Ванная. Краска для двери	1,61			Ванная. МДФ-панели влагостойкие	0,48
		Ванная. Мозаика	5,72			Детская. Обои	50,97			Гардеробная. Краска для плинтуса	0,31			Детская. МДФ-панели реечные	4,35
		Душевая. Керамогранит 600x1200	12,92			Кухня-гостиная. Обои	27,60			Детская. Краска для плинтуса	1,08			Детская. Мягкие панели	4,41
		Душевая. Мозаика	3,30			Мастер-гардеробная. Обои	16,35			Душевая. Краска для двери	1,61			Душевая. МДФ-панели влагостойкие	1,03
		Кухня-гостиная. Керамогранит на фартук 600x1200	2,88			Мастер-спальня. Обои	44,59			Кухня-гостиная. Краска для плинтуса	0,80			Кухня-гостиная. МДФ-панели реечные	3,21
		Мастер-спальня. Керамогранит 800x1600	2,57			Прихожая-коридор. Обои	42,16			Мастер-спальня. Краска для плинтуса	1,28			Мастер-спальня. МДФ-панели реечные	12,04
			50,03 м²				201,81 м²				6,69 м²				25,52 м²

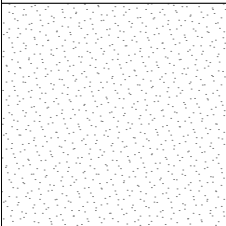Спецификация штукатурки		
Образец	Назначение	Площадь
	Кухня-гостиная. Штукатурка	15,07


Примечания:
1. Все объемы посчитаны без учета технического запаса;
2. Количество краски указано из расчета покрытия в 1 слой;
3. Рекомендуем наносить краску минимум в 2 слоя.

Должность	ФИО	Дата	Подпись	Дизайн-проект квартиры в ЖК Символ	Стадия	Лист	Листов
Заказчик					АИ	35	64
Дизайнер							
Проверил				Спецификация отделочных материалов стен		 СК ГОРОД 24 РЕМОНТ С ПЕРВОГО РАЗА	

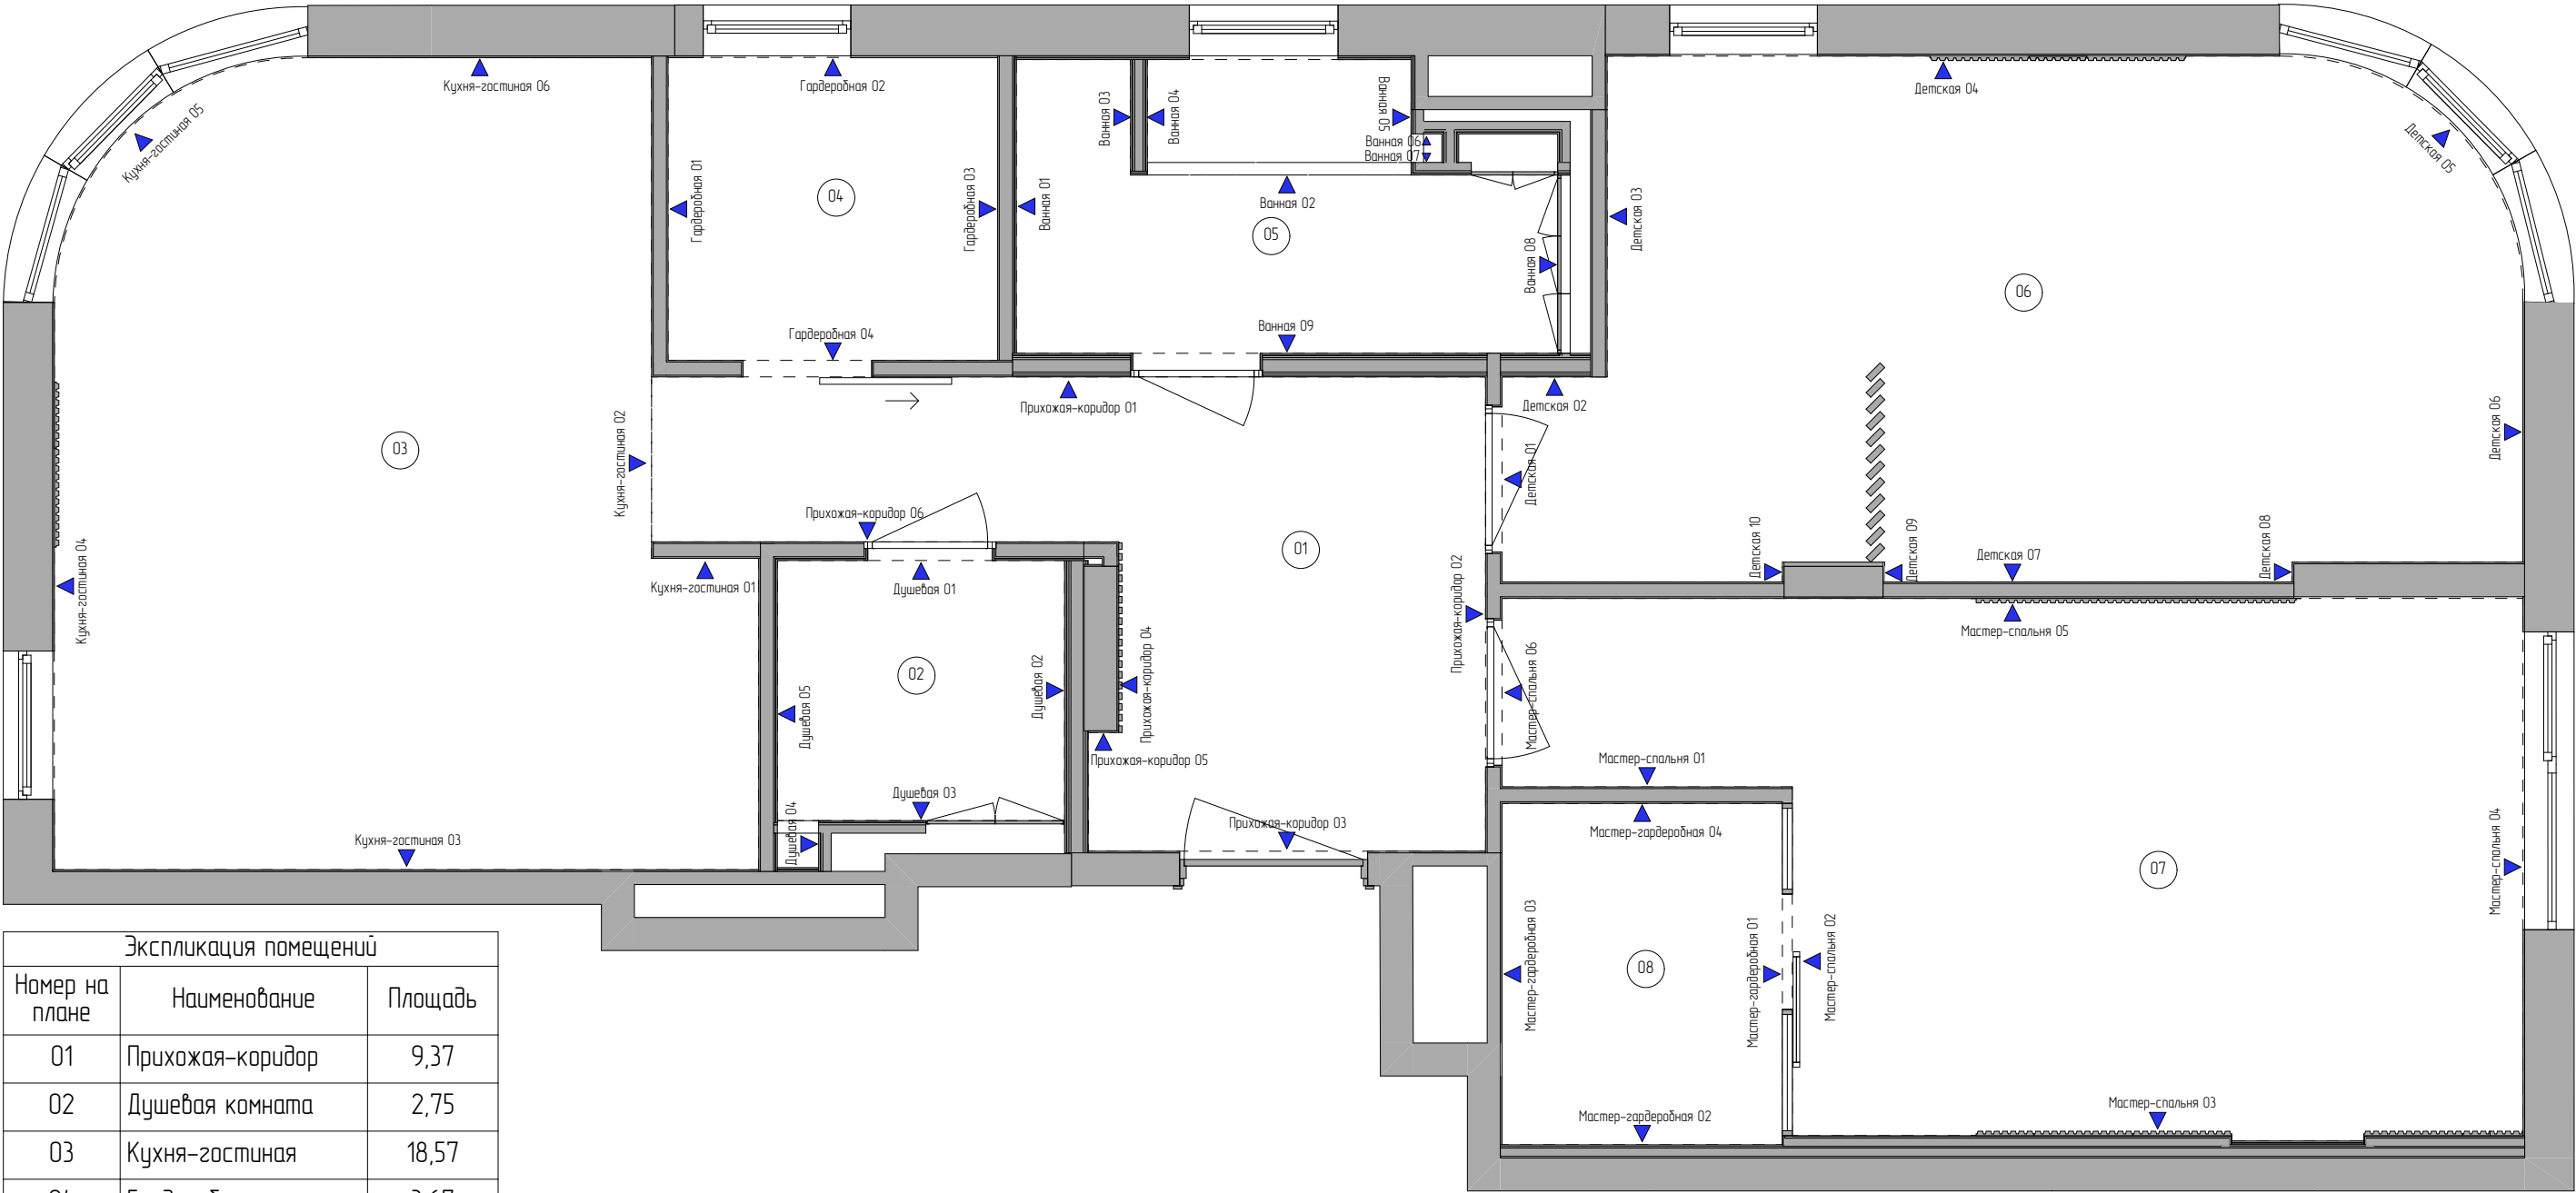


Экспликация помещений		
Номер на плане	Наименование	Площадь
01	Прихожая-коридор	9,37
02	Душевая комната	2,75
03	Кухня-гостиная	18,57
04	Гардеробная комната	3,67
05	Ванная комната	5,15
06	Детская комната	17,81
07	Мастер-спальня	16,47
08	Мастер-гардеробная	3,52
		77,31 м²


Должность	ФИО	Дата	Подпись	Дизайн-проект квартиры в ЖК Символ	Стадия	Лист	Листов
Заказчик					АИ	36	64
Дизайнер							
Проверил				План разверток	 СК ГОРОД 24 РЕМОНТ С ПЕРВОГО РАЗА		

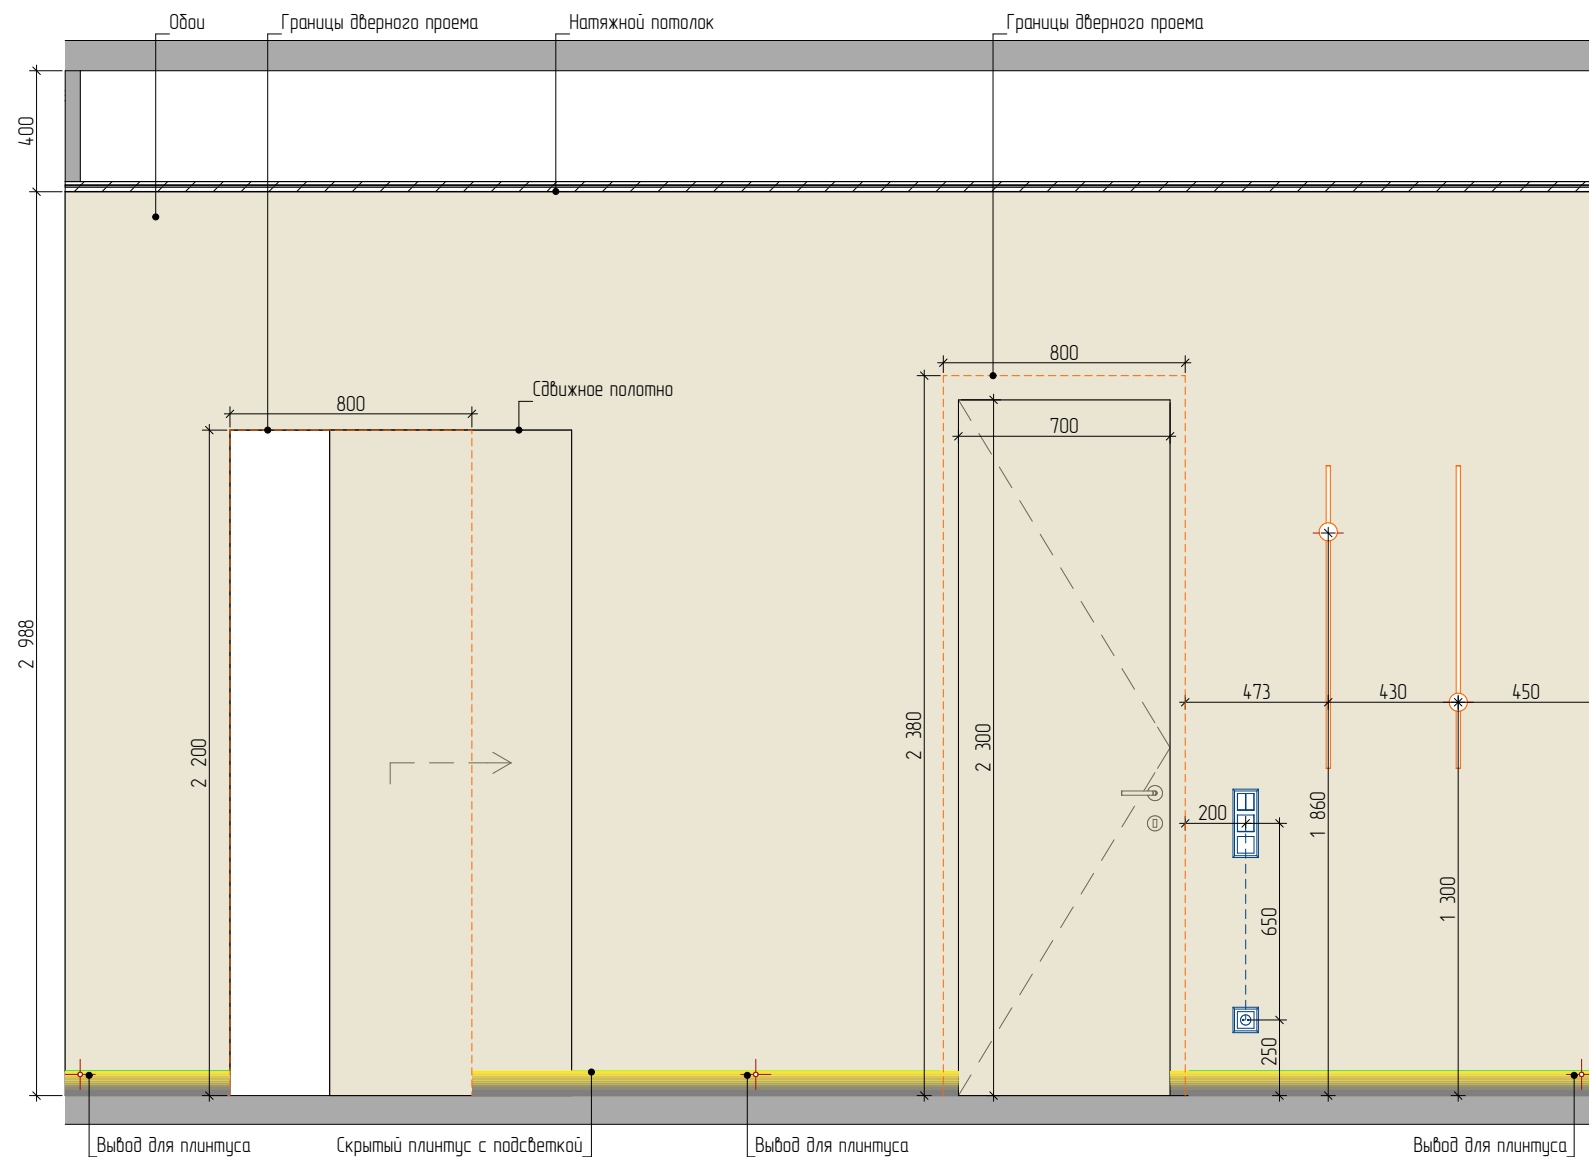

Прихожая-коридор 01

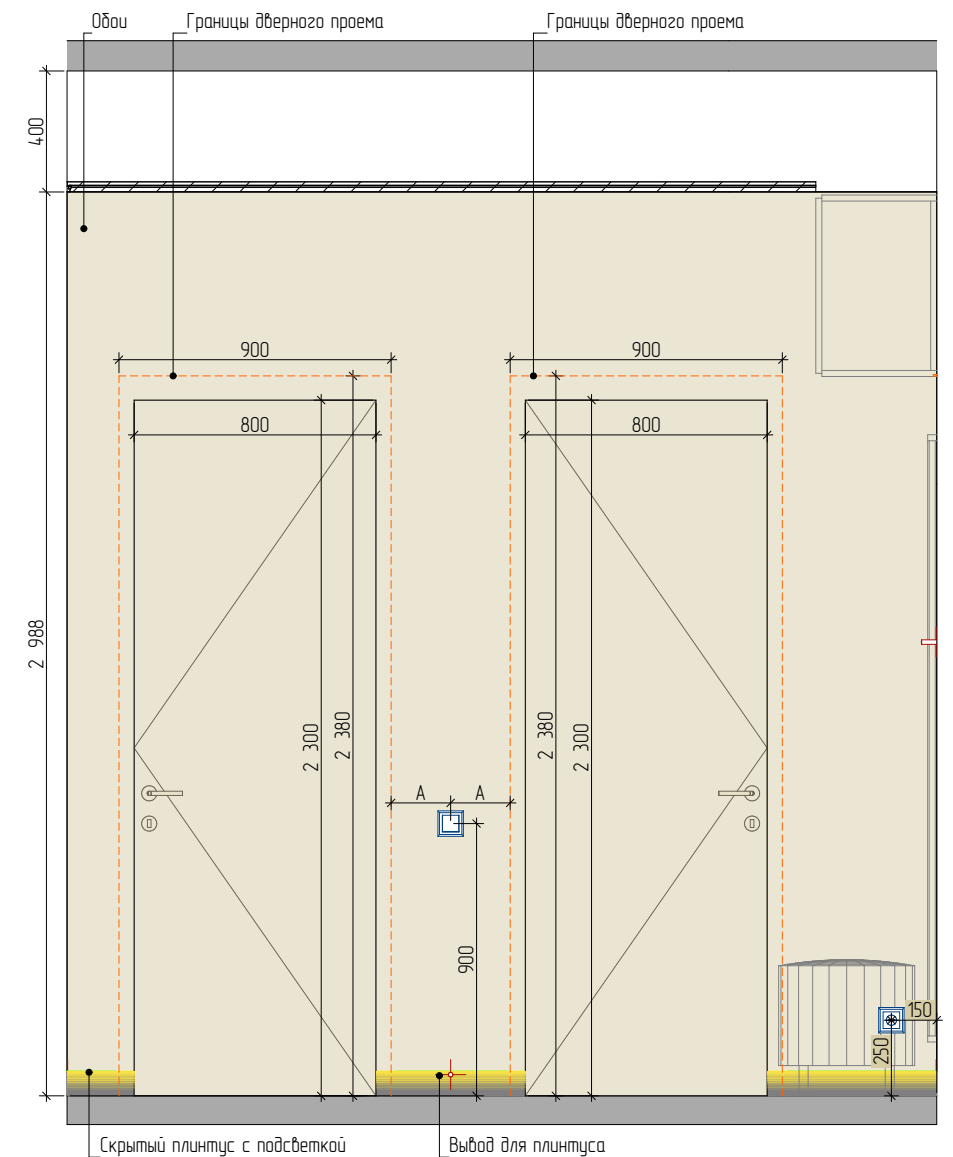


Прихожая-коридор 02

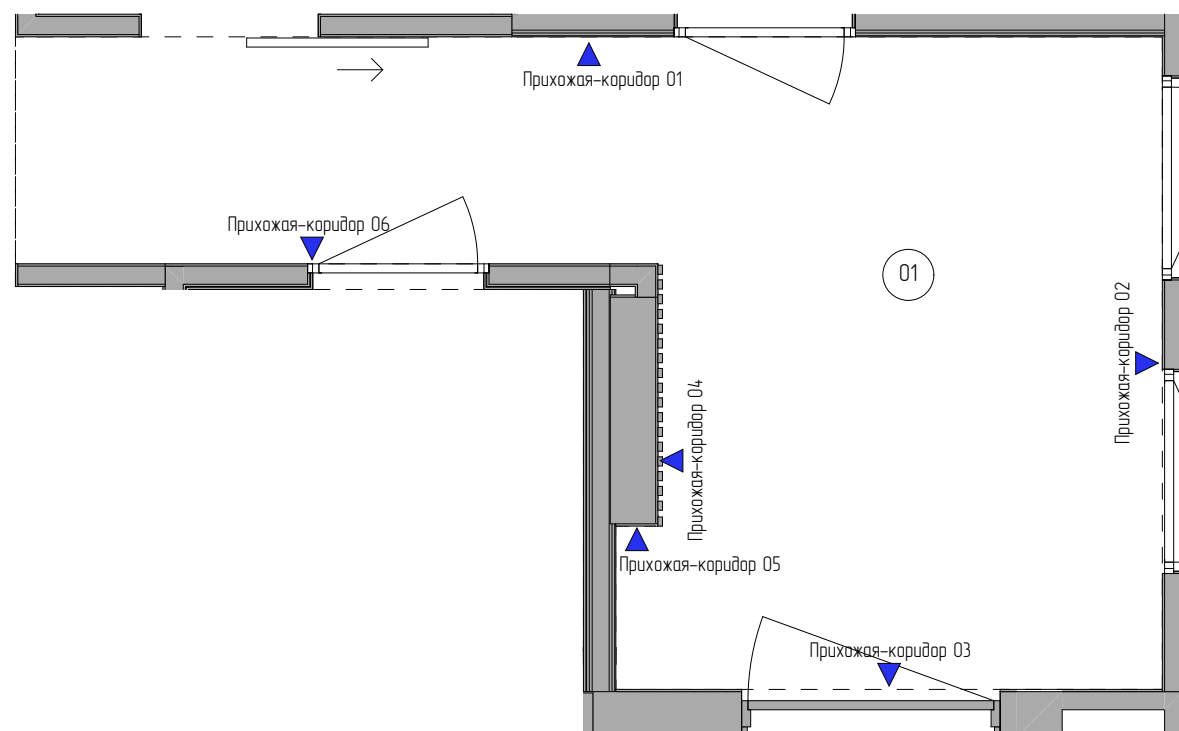


- Примечания:
1. Площади и длины сторон даны без учета запаса и подрезки материалов;
 2. Все развертки выполнены с учетом чистовой отделки;
 3. Оранжевым пунктиром обозначены границы дверных проемов;
 4. За "АА" принимать равные расстояния.

Должность	ФИО	Дата	Подпись	Дизайн-проект квартиры в ЖК Символ	Стадия	Лист	Листов
Заказчик					АИ	37	64
Дизайнер				Развертка прихожей-коридора		РЕМОНТ С ПЕРВОГО РАЗА	
Проверил							

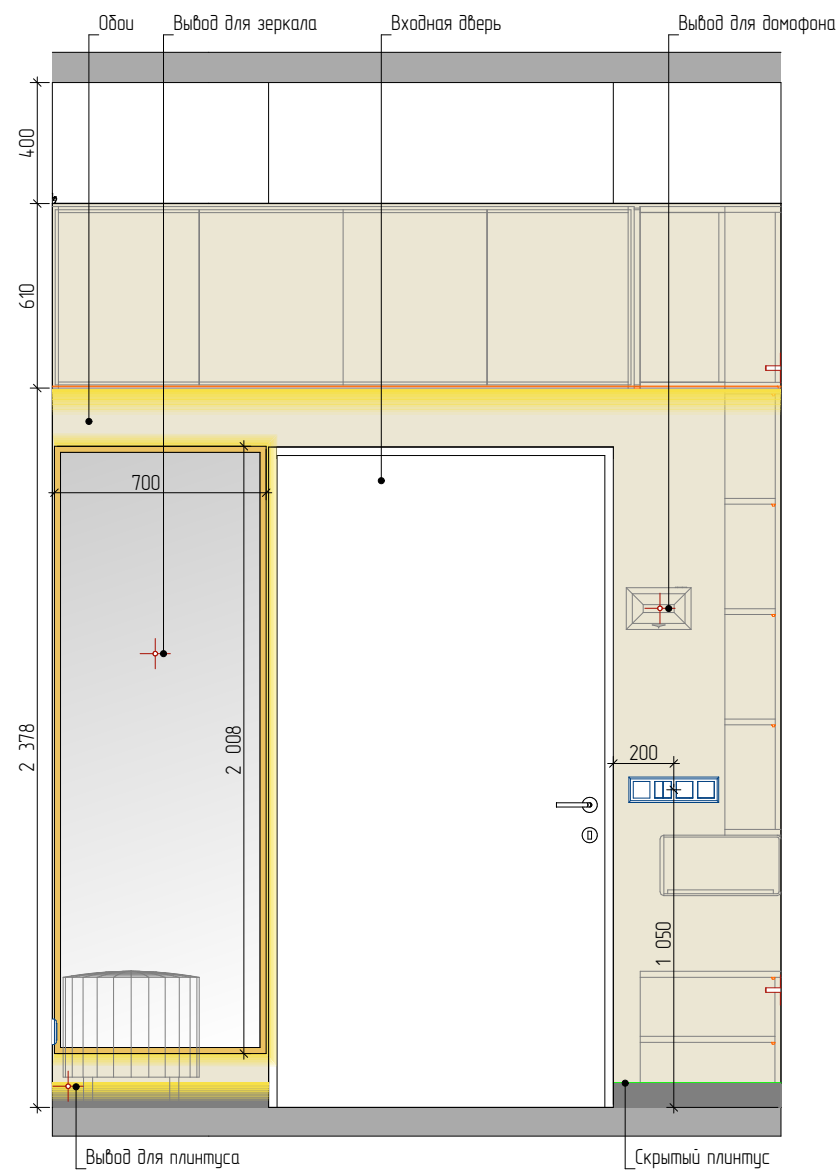


Прихожая-коридор 03

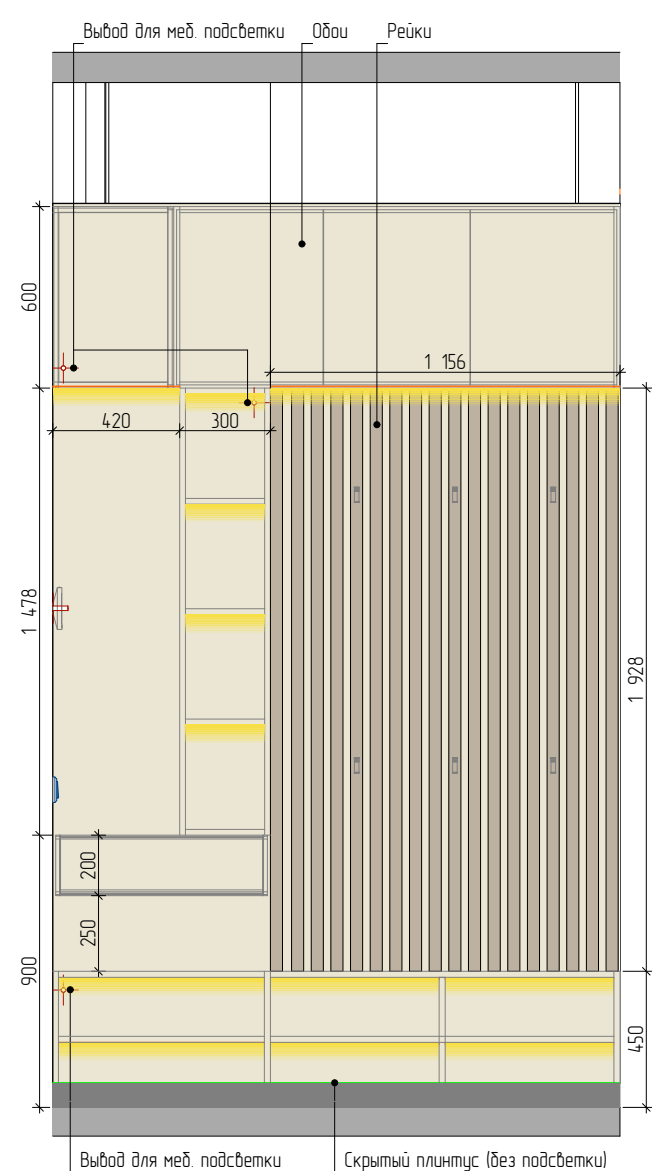


Прихожая-коридор 04



Прихожая-коридор 05

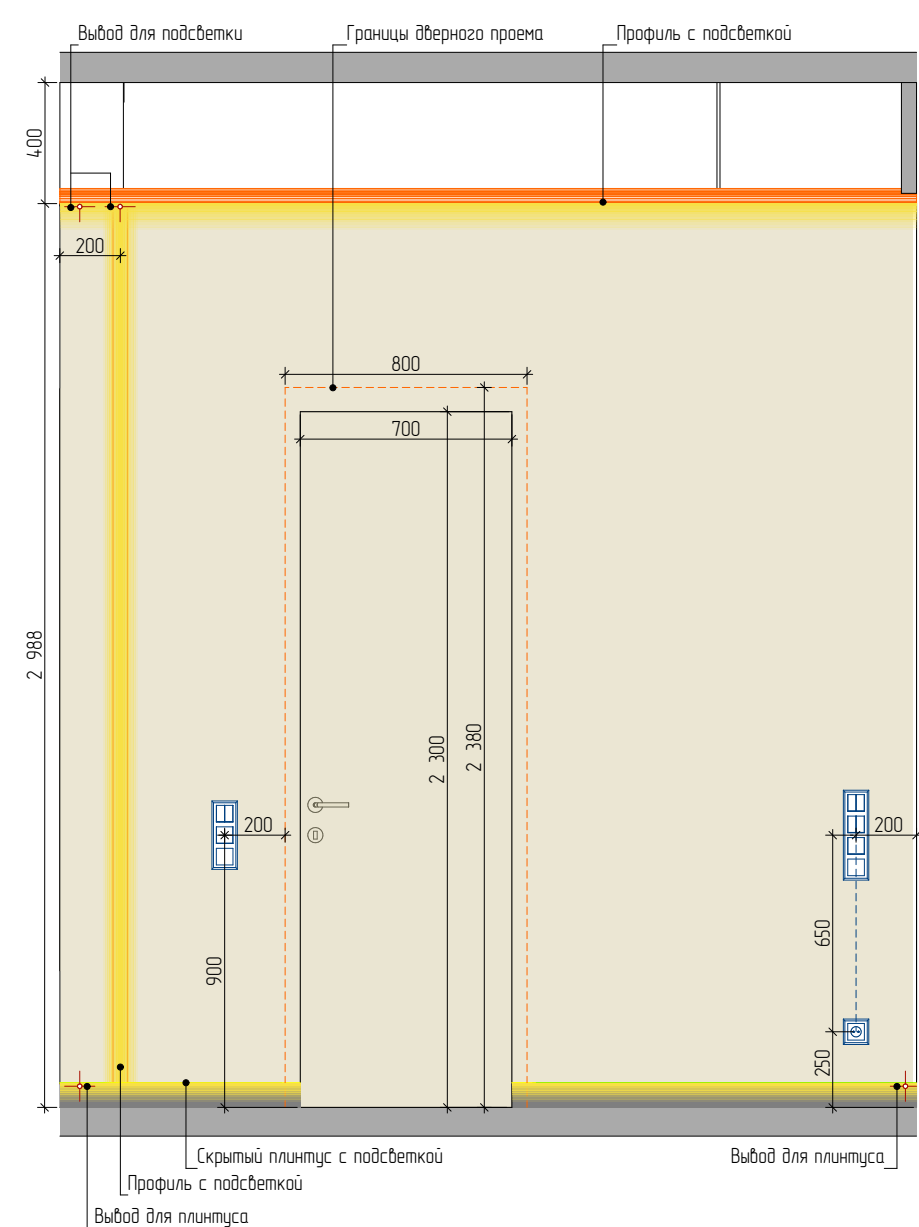


Прихожая-коридор 06

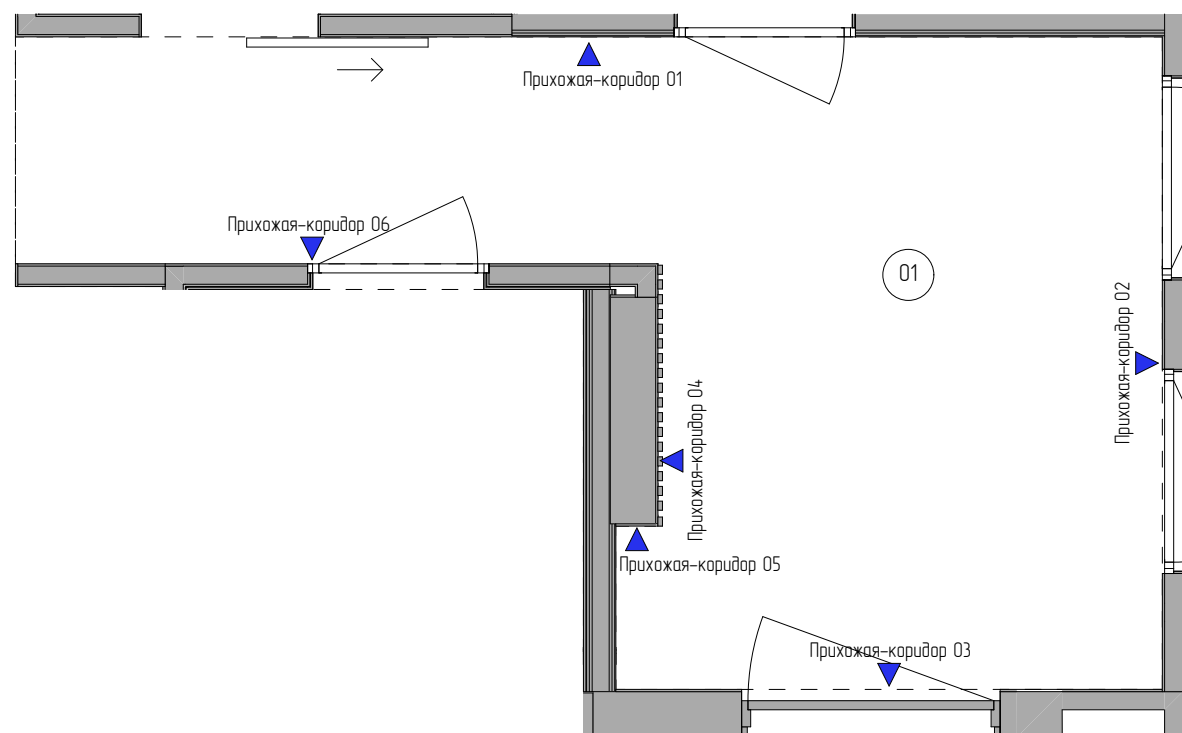


Примечания:
1. Площади и длины сторон даны без учета запаса и подрезки материалов;
2. Все развертки выполнены с учетом чистовой отделки;
3. Оранжевым пунктиром обозначены границы дверных проемов;
4. За "АА" принимать равные расстояния.


Должность	ФИО	Дата	Подпись	Дизайн-проект квартиры в ЖК Символ	Стадия	Лист	Листов
Заказчик					АИ	38	64
Дизайнер				Развертка прихожей-коридора		СК ГОРОД 24	РЕМОНТ С ПЕРВОГО РАЗА
Проверил							

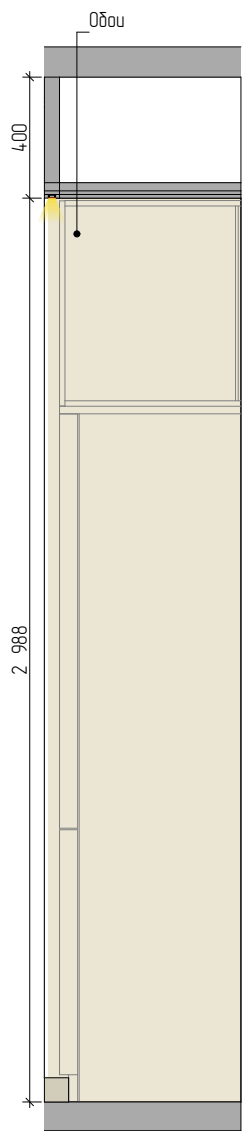

Кухня-гостиная 01

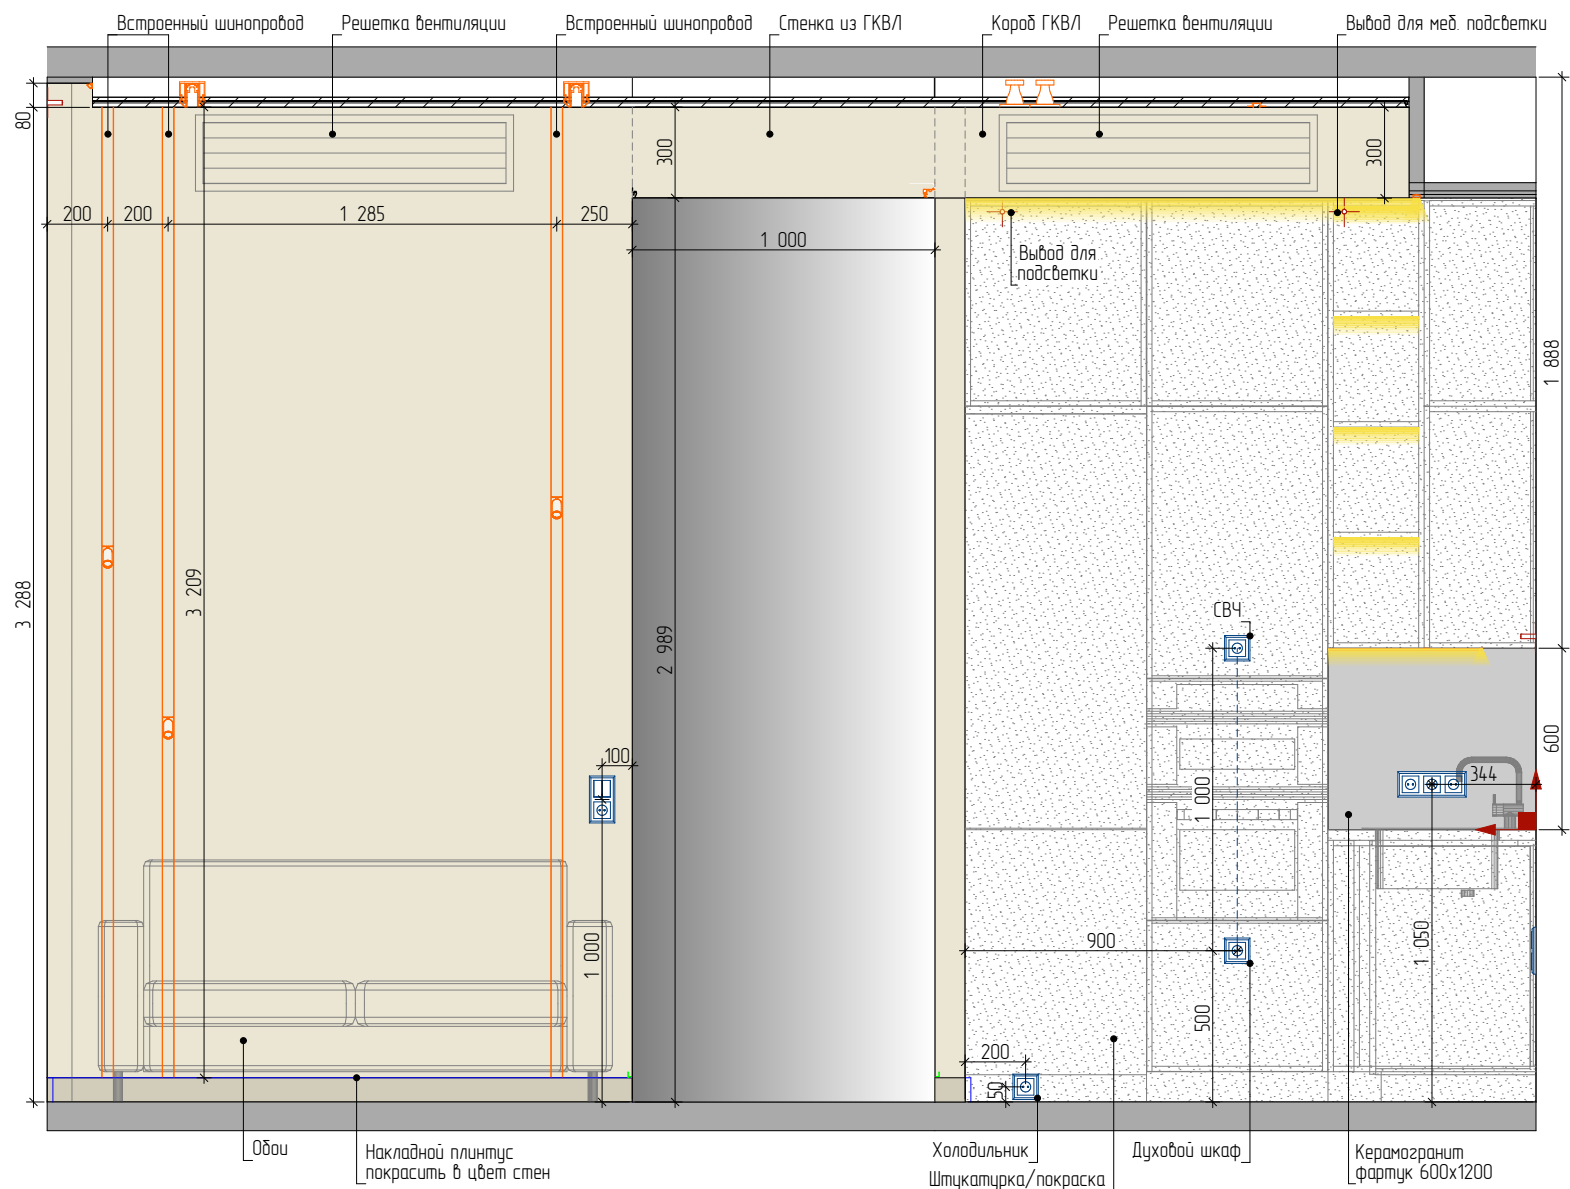


Кухня-гостиная 02

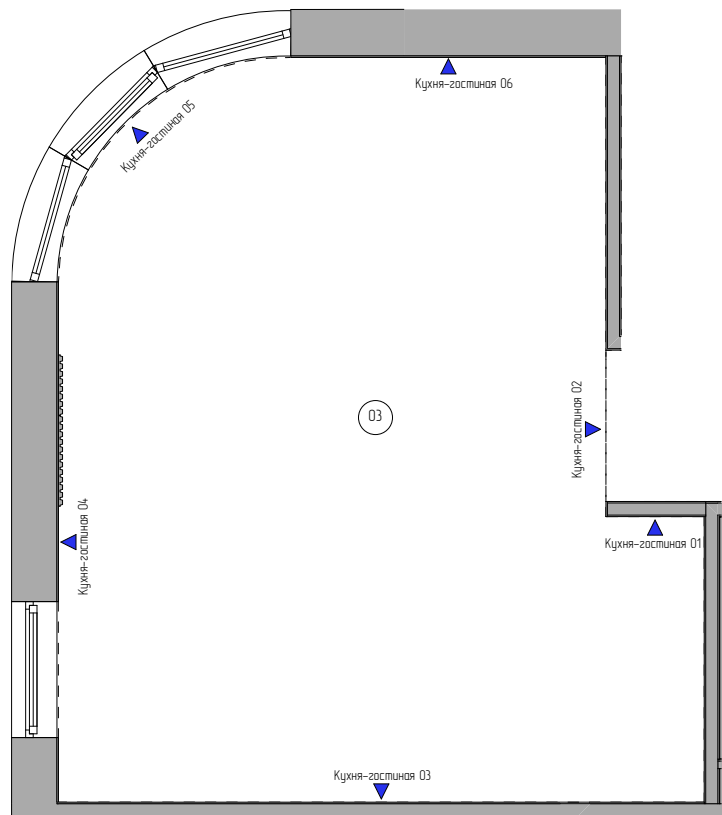


Примечания:
1. Площади и длины сторон даны без учета запаса и подрезки материалов;
2. Все развертки выполнены с учетом чистовой отделки;
3. Стрелками обозначено начало раскладки и направление плитки;
4. Керамогранит укладывается с минимальным швом 1-2мм!
5. Высоты установки сантехнического оборудования и декора указаны условно-уточнить размеры и высоты у Заказчика!


Должность	ФИО	Дата	Подпись	Дизайн-проект квартиры в ЖК Символ	Стадия	Лист	Листов
Заказчик					АИ	39	64
Дизайнер				Развертка кухни-гостиной	 СК ГОРОД 24 РЕМОНТ С ПЕРВОГО РАЗА		
Проверил							

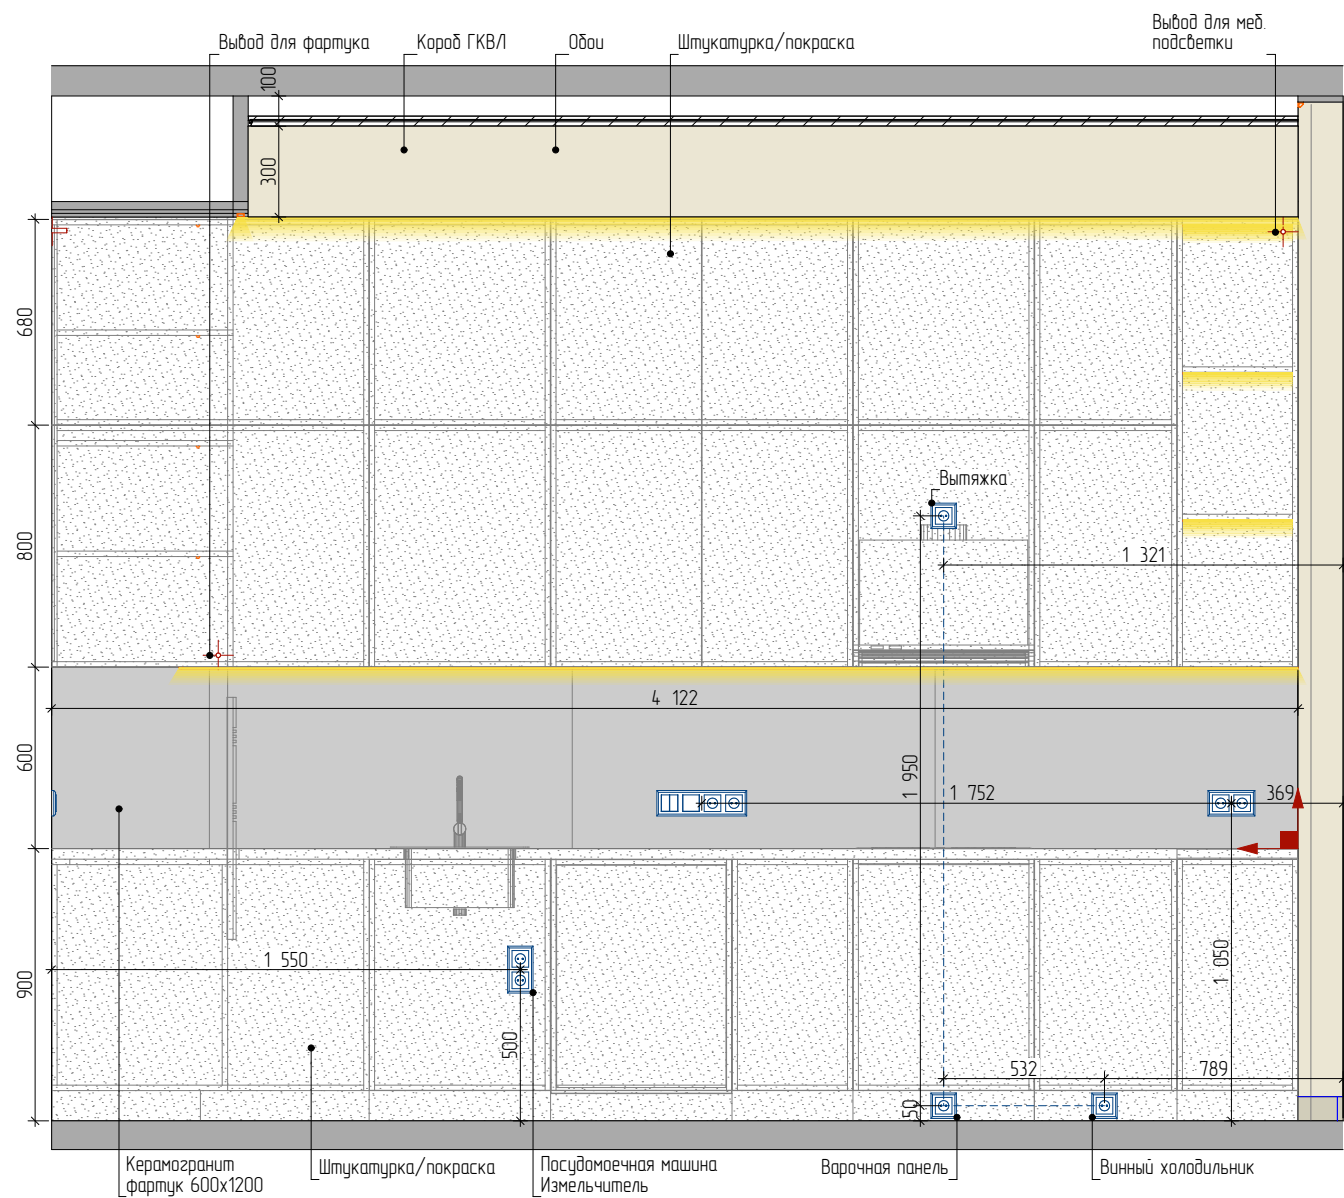

Кухня-гостиная 03

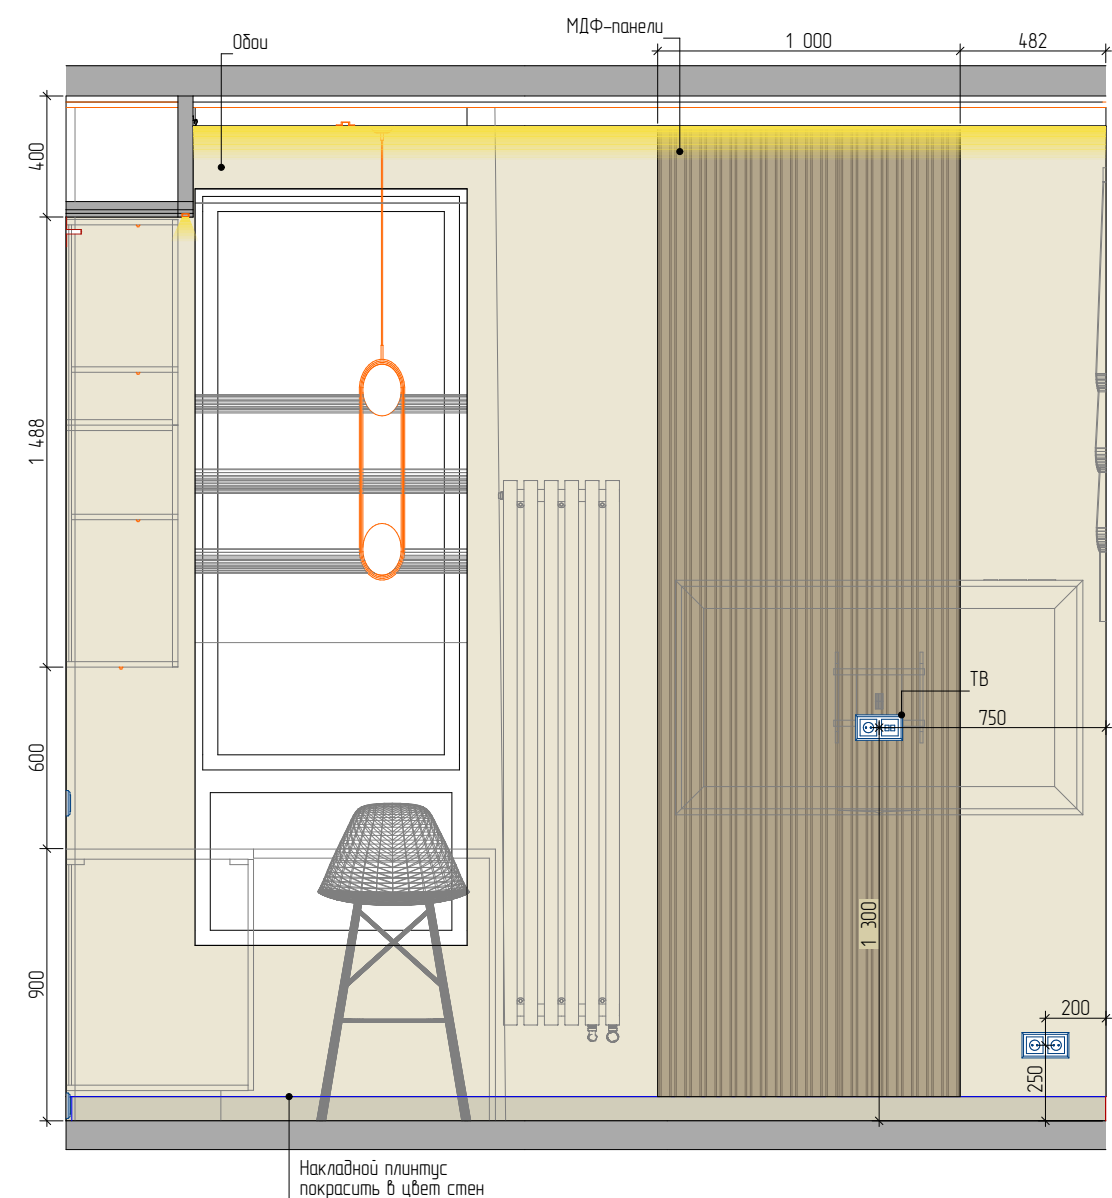


Кухня-гостиная 04

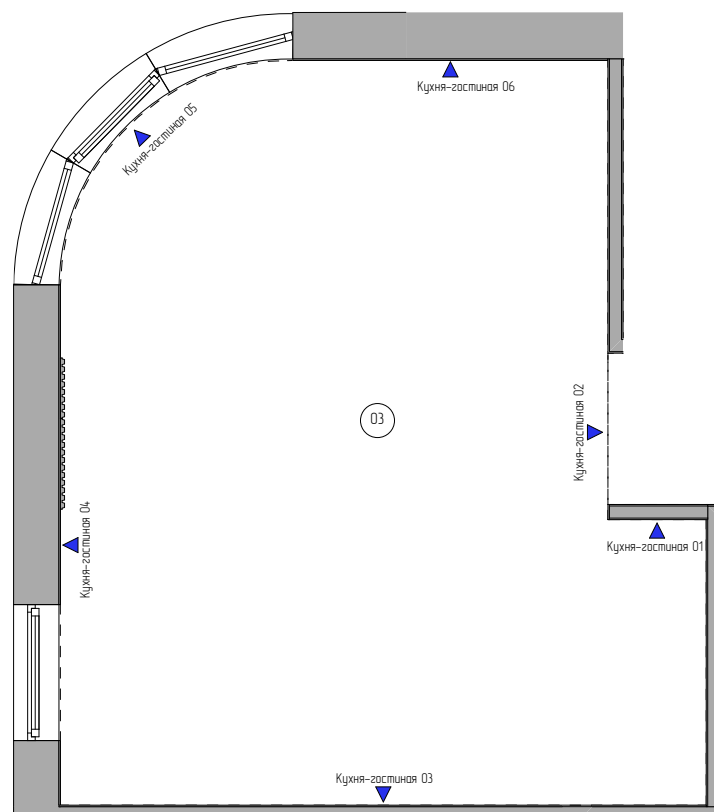


Примечания:

1. Площади и длины сторон даны без учета запаса и подрезки материалов;
2. Все развертки выполнены с учетом чистовой отделки;
3. Стрелками обозначено начало раскладки и направление плитки;
4. Керамогранит укладывается с минимальным швом 1-2мм!
5. Высоты установки сантехнического оборудования и декора указаны условно-уточнить размеры и высоты у Заказчика!


Должность	ФИО	Дата	Подпись	Дизайн-проект квартиры в ЖК Символ	Стадия	Лист	Листов
Заказчик					АИ	40	64
Дизайнер							
Проверил				Развертка кухни-гостиной		СК ГОРОД 24	РЕМОНТ С ПЕРВОГО РАЗА

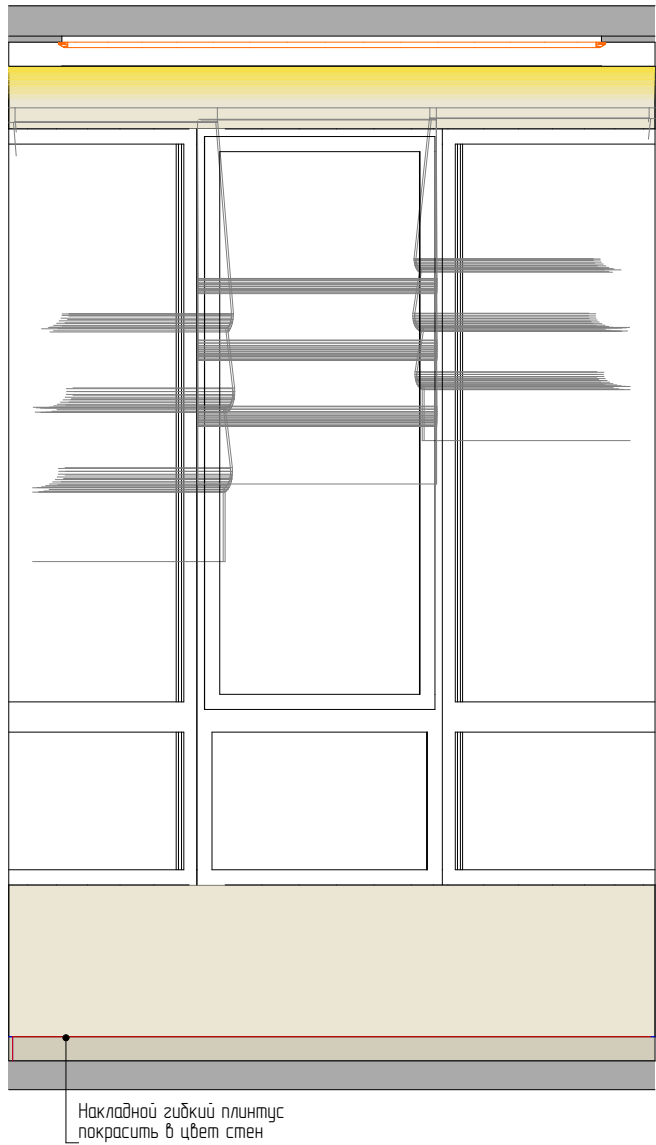

Кухня-гостиная 05

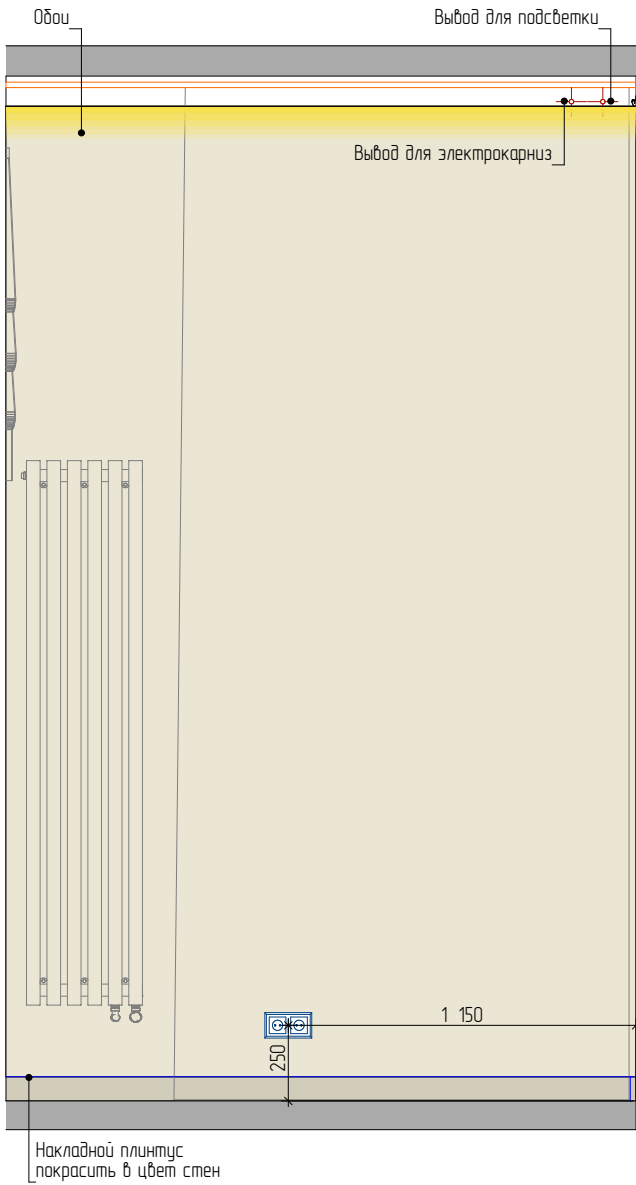


Кухня-гостиная 06

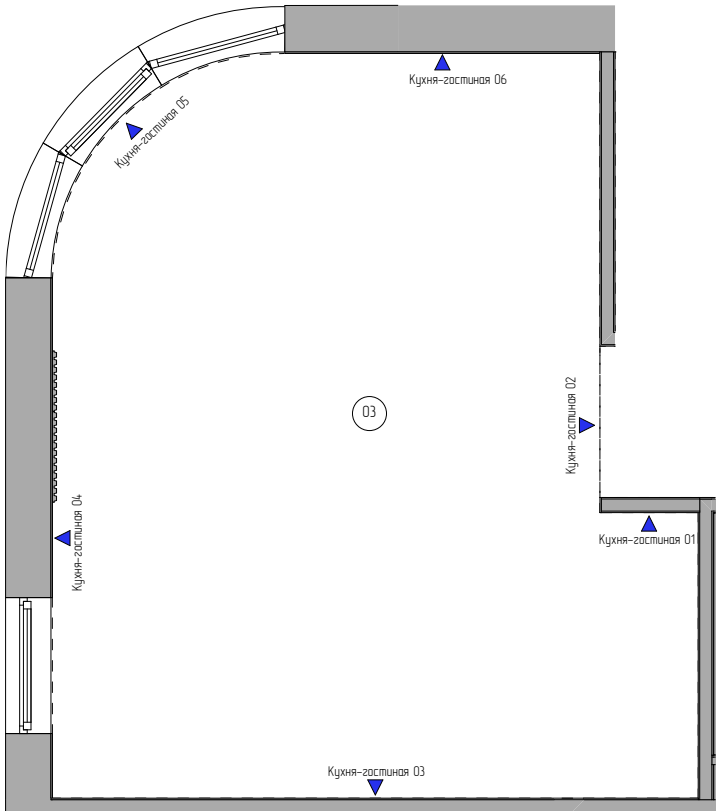


Примечания:
1. Площади и длины сторон даны без учета запаса и подрезки материалов;
2. Все развертки выполнены с учетом чистовой отделки;
3. Стрелками обозначено начало раскладки и направление плитки;
4. **Керамогранит укладывается с минимальным швом 1-2мм!**
5. **Высоты установки сантехнического оборудования и декора указаны условно-уточнить размеры и высоты у Заказчика!**


Должность	ФИО	Дата	Подпись	Дизайн-проект квартиры в ЖК Символ	Стадия	Лист	Листов
Заказчик					АИ	41	64
Дизайнер							
Проверил				Развертка кухни-гостиной	 СК ГОРОД 24 РЕМОНТ С ПЕРВОГО РАЗА		

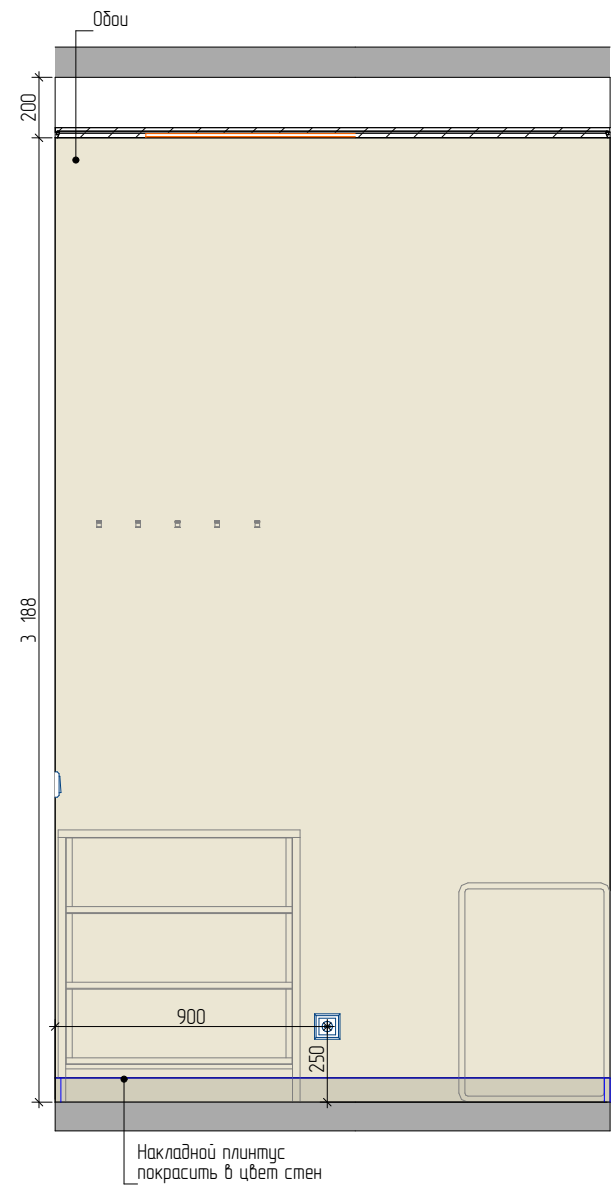


Гардеробная 01

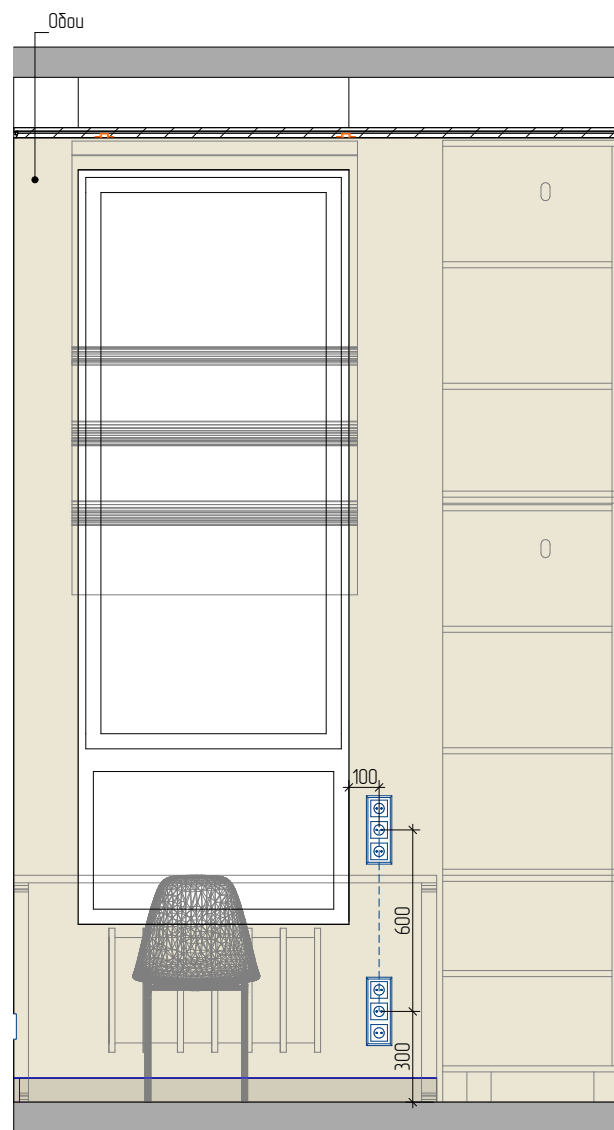


Гардеробная 02

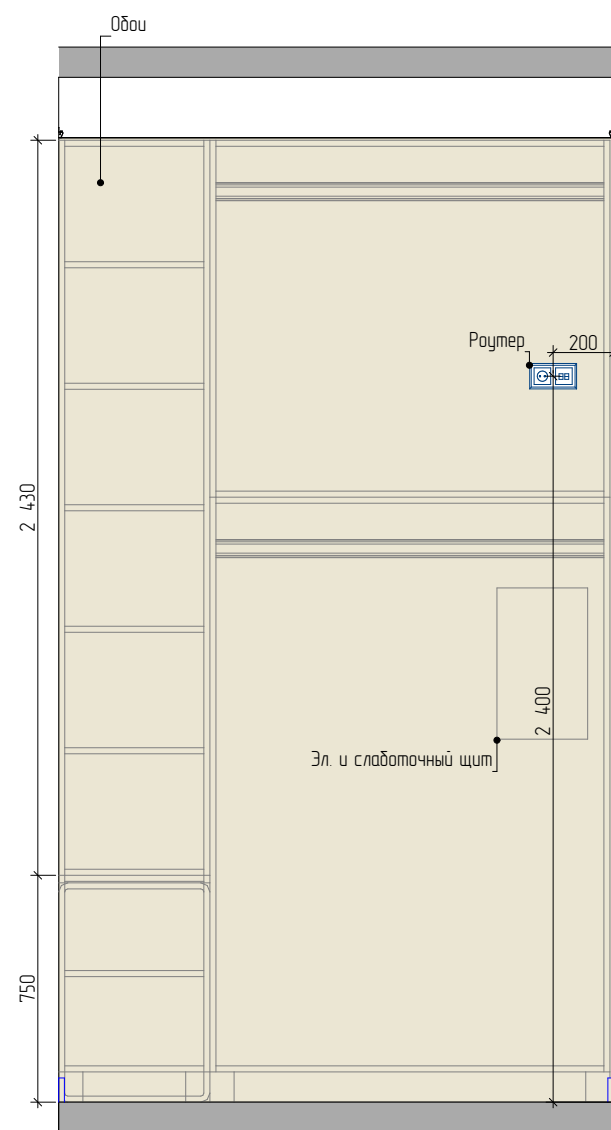

Гардеробная 03


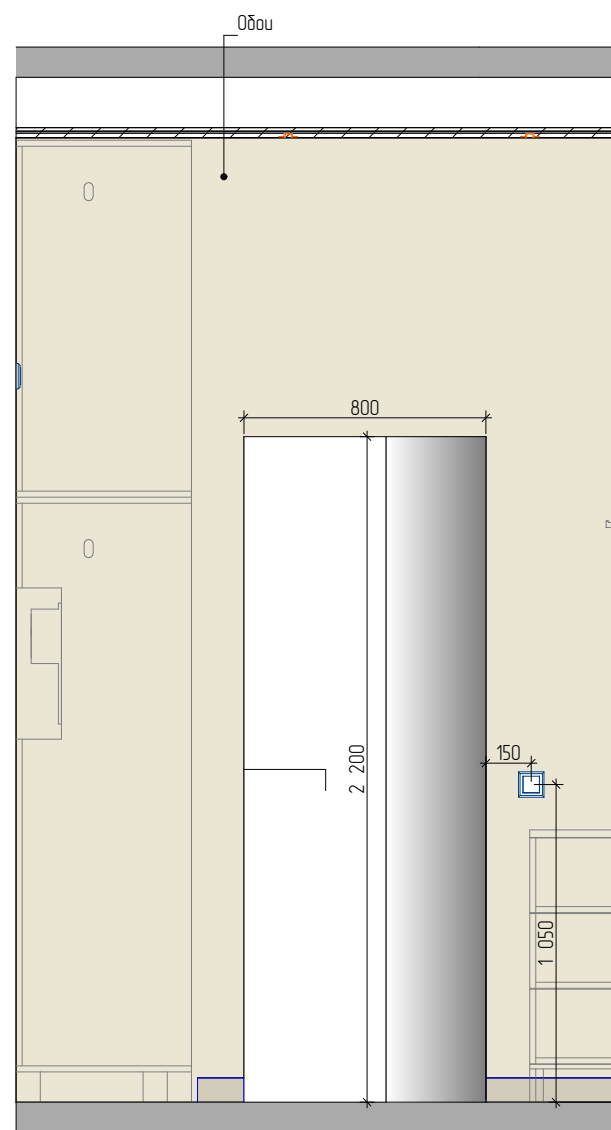


Гардеробная 04

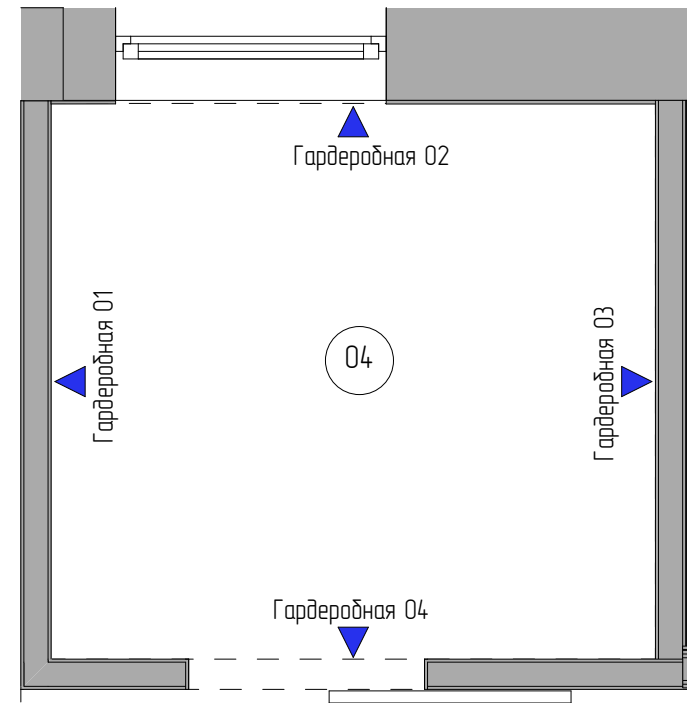


Примечания:
1. Площади и длины сторон даны без учета запаса и подрезки материалов;
2. Все развертки выполнены с учетом чистой отделки;
3. Оранжевым пунктиром обозначены границы дверных проемов;
4. За "АА" принимать равные расстояния;
5. Стену за шкафом оставить оштукатуренной без обоев, если при заказе шкаф будет с задней стенкой.

Должность	ФИО	Дата	Подпись	Дизайн-проект квартиры в ЖК Символ	Стадия	Лист	Листов
Заказчик					АИ	42	64
Дизайнер				Развертка гардеробной комнаты		РЕМОНТ С ПЕРВОГО РАЗА	
Проверил							

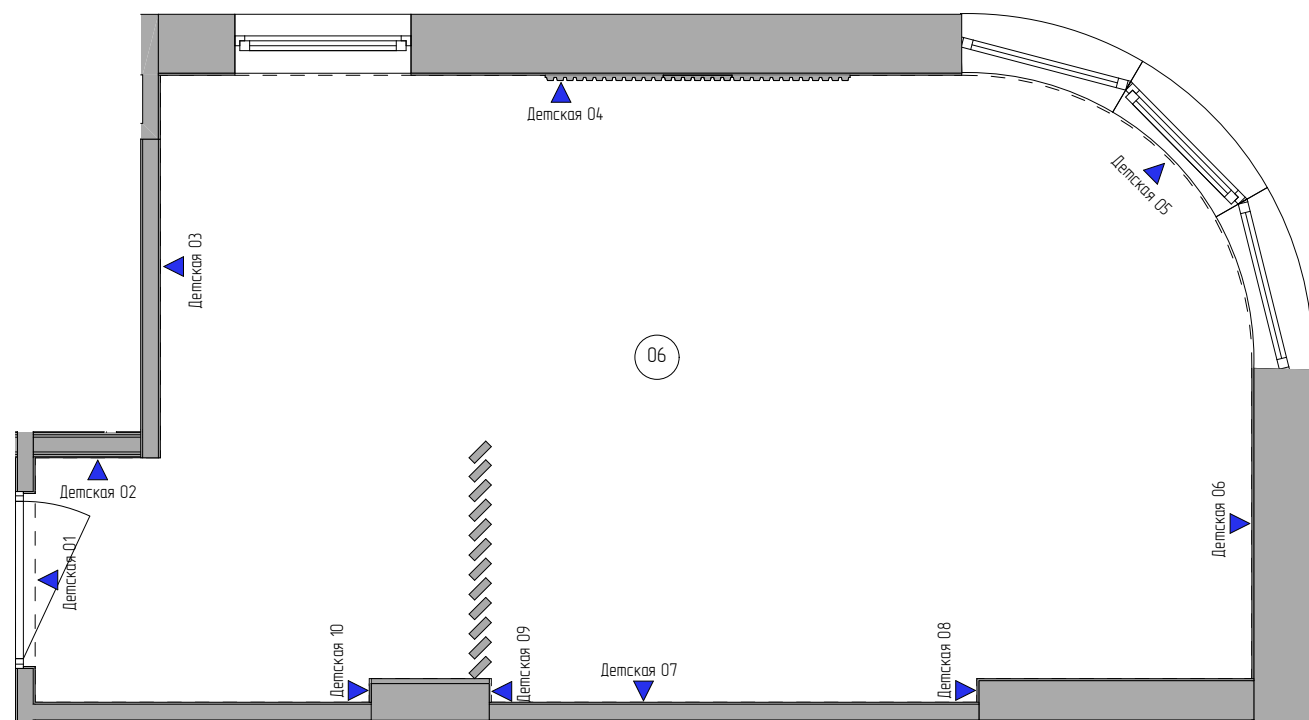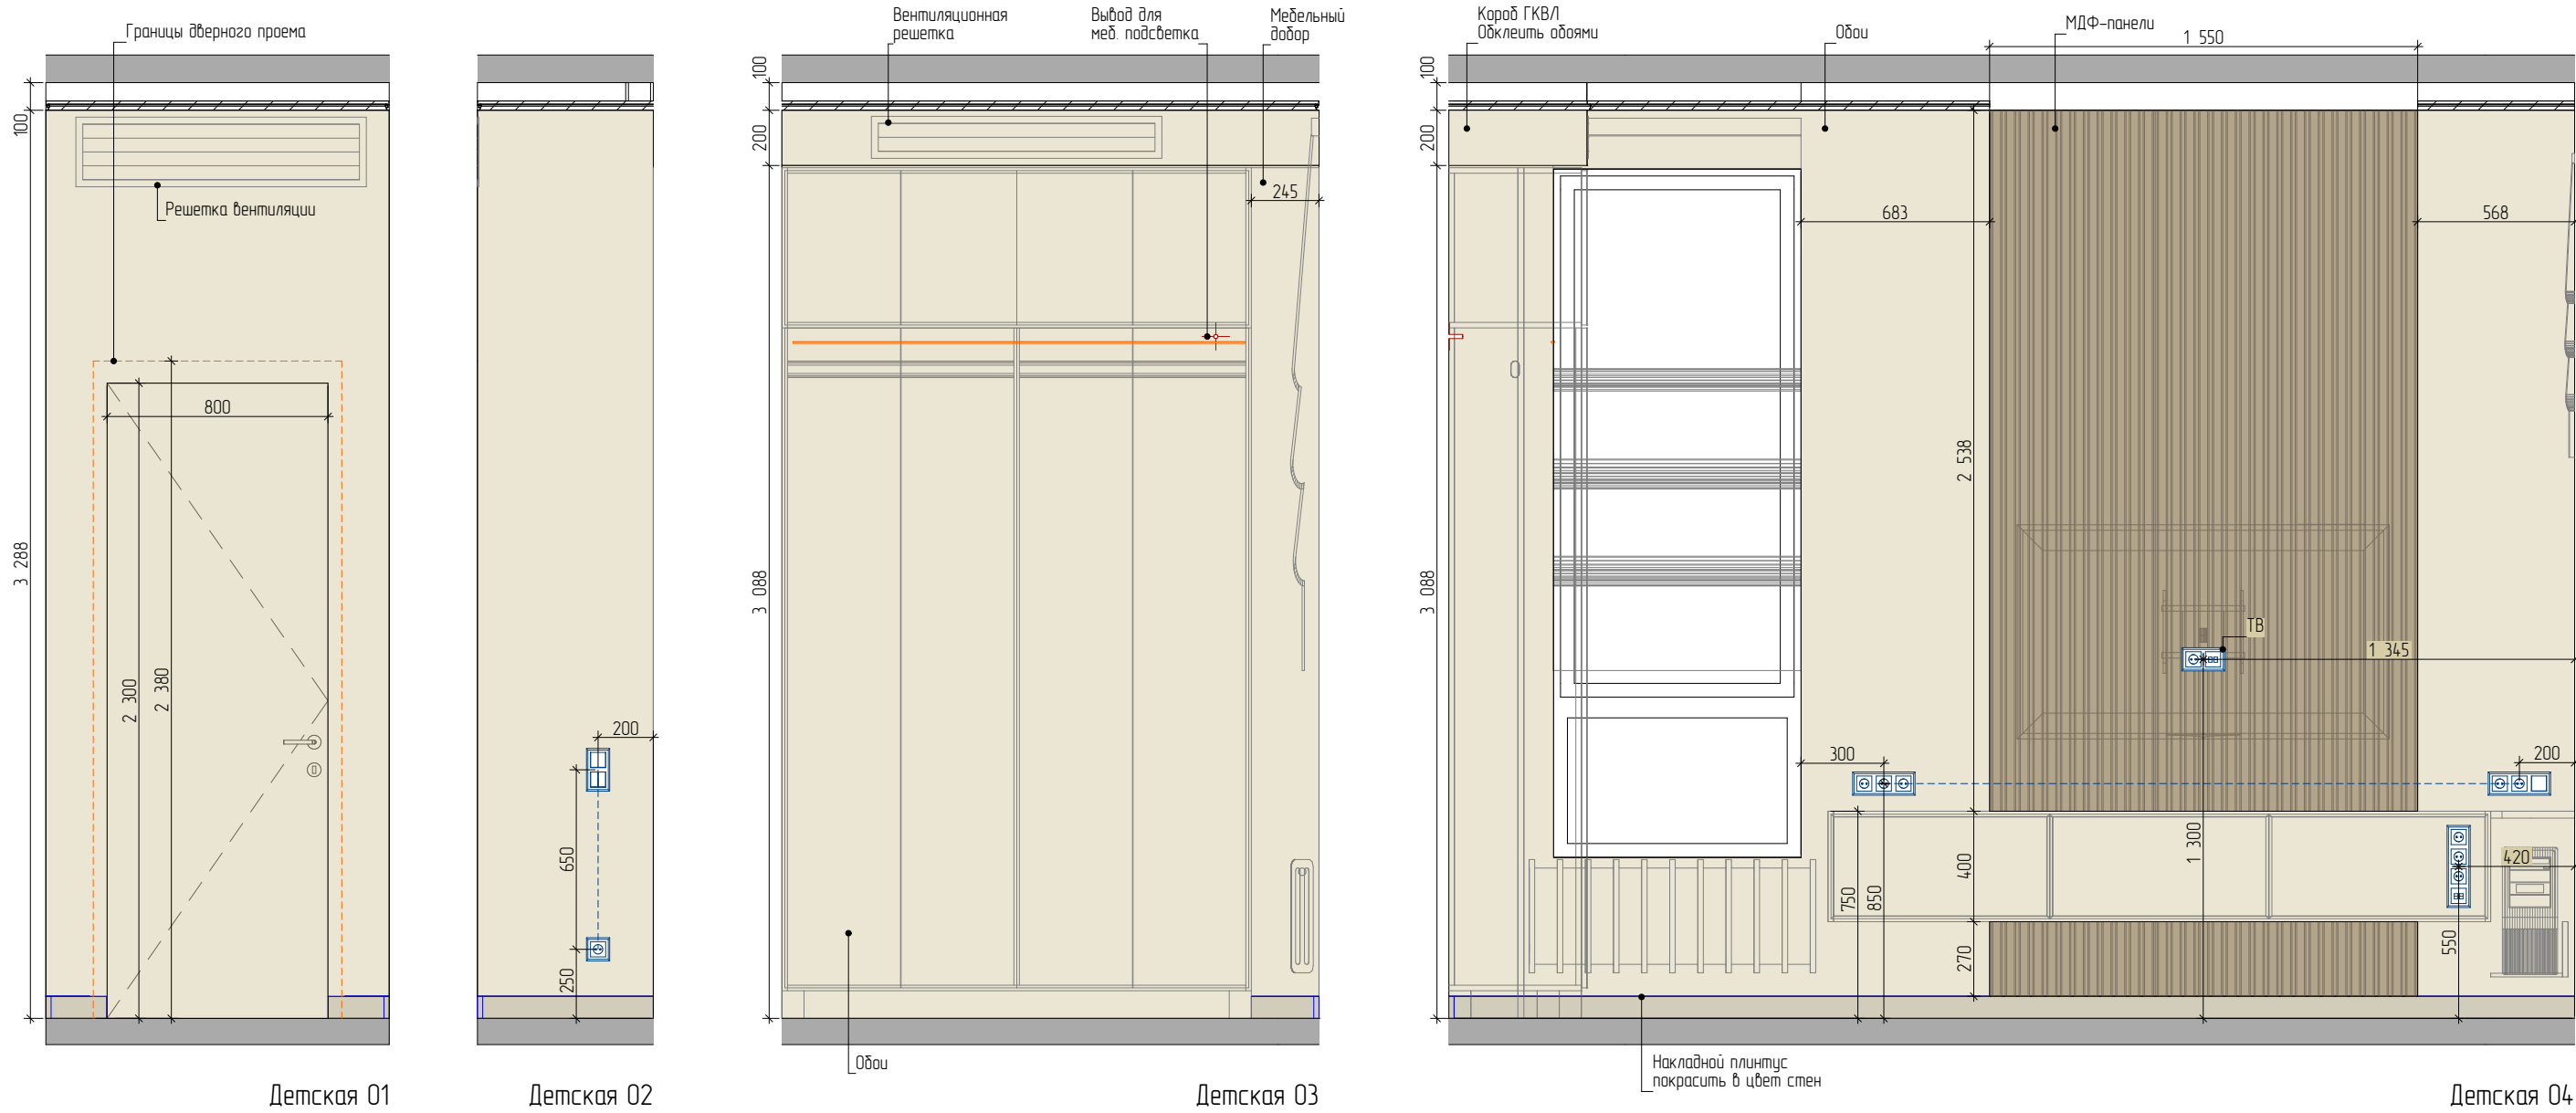


- Примечания:
1. Площади и длины сторон даны без учета запаса и подрезки материалов;
 2. Все развертки выполнены с учетом чистой отделки;
 3. Оранжевым пунктиром обозначены границы дверных проемов;
 4. За "АА" принимать равные расстояния.


Должность	ФИО	Дата	Подпись	Дизайн-проект квартиры в ЖК Символ	Стадия	Лист	Листов
Заказчик					АИ	43	64
Дизайнер							
Проверил				Развертка детской комнаты	 СК ГОРОД 24 РЕМОНТ С ПЕРВОГО РАЗА		

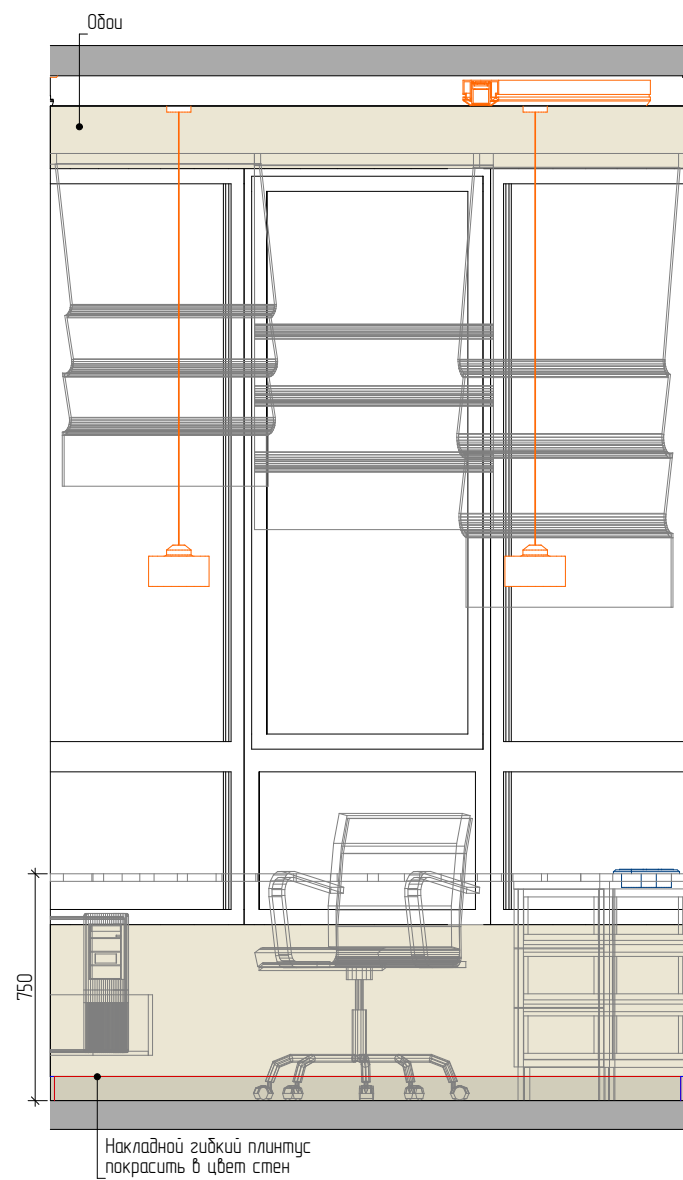

Детская 05


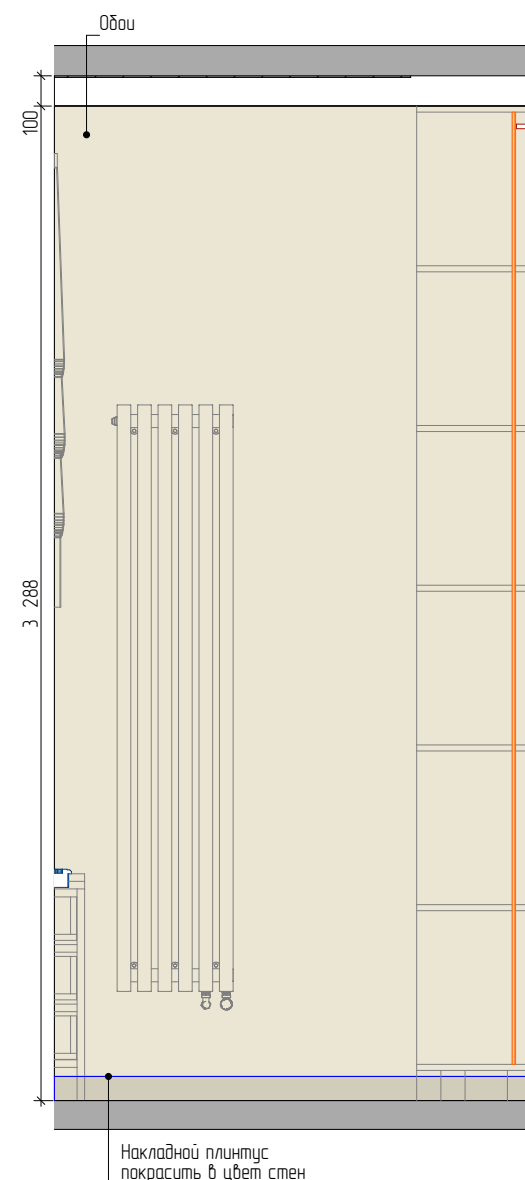


Детская 06

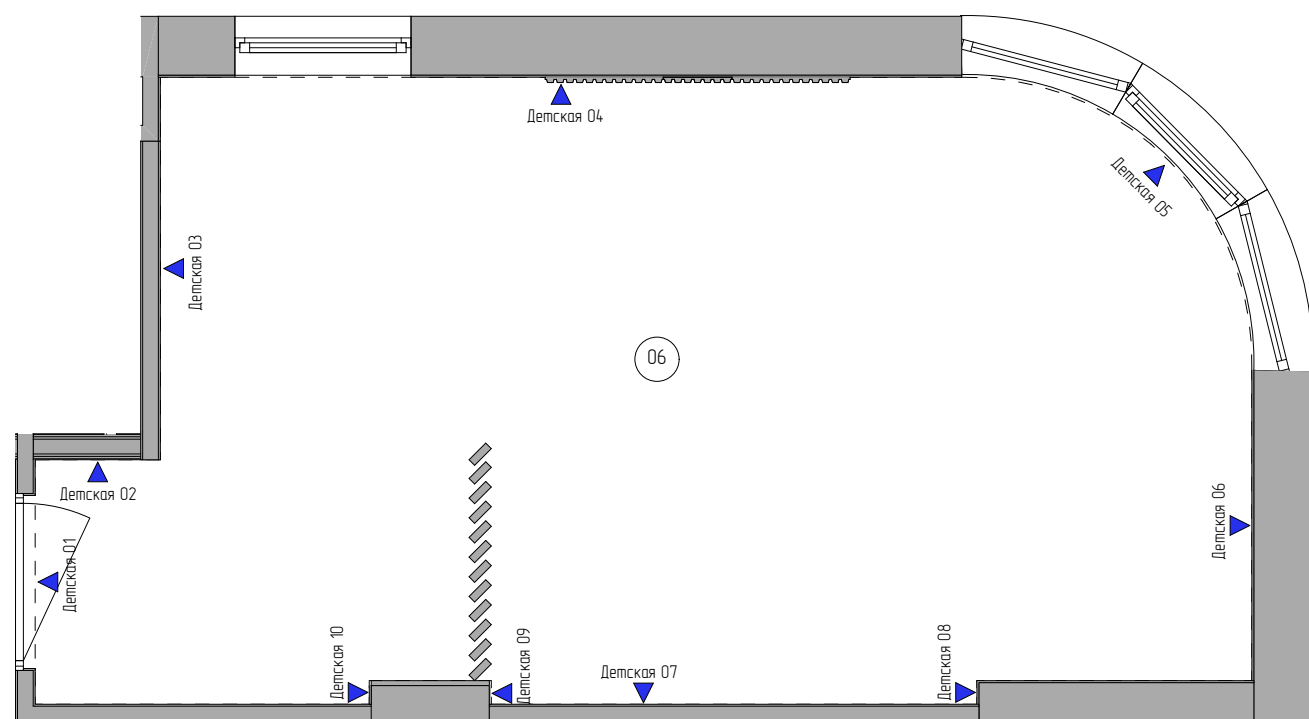


- Примечания:
1. Площади и длины сторон даны без учета запаса и подрезки материалов;
 2. Все развертки выполнены с учетом чистовой отделки;
 3. Оранжевым пунктиром обозначены границы дверных проемов;
 4. За "АА" принимать равные расстояния.

Должность	ФИО	Дата	Подпись	Дизайн-проект квартиры в ЖК Символ	Стадия	Лист	Листов
Заказчик					АИ	44	64
Дизайнер				Развертка детской комнаты		СК ГОРОД 24	РЕМОНТ С ПЕРВОГО РАЗА
Проверил							

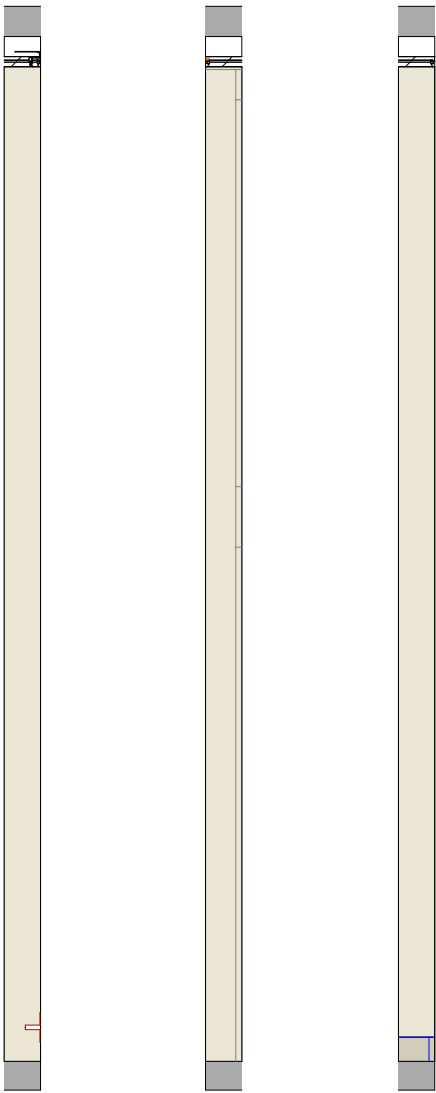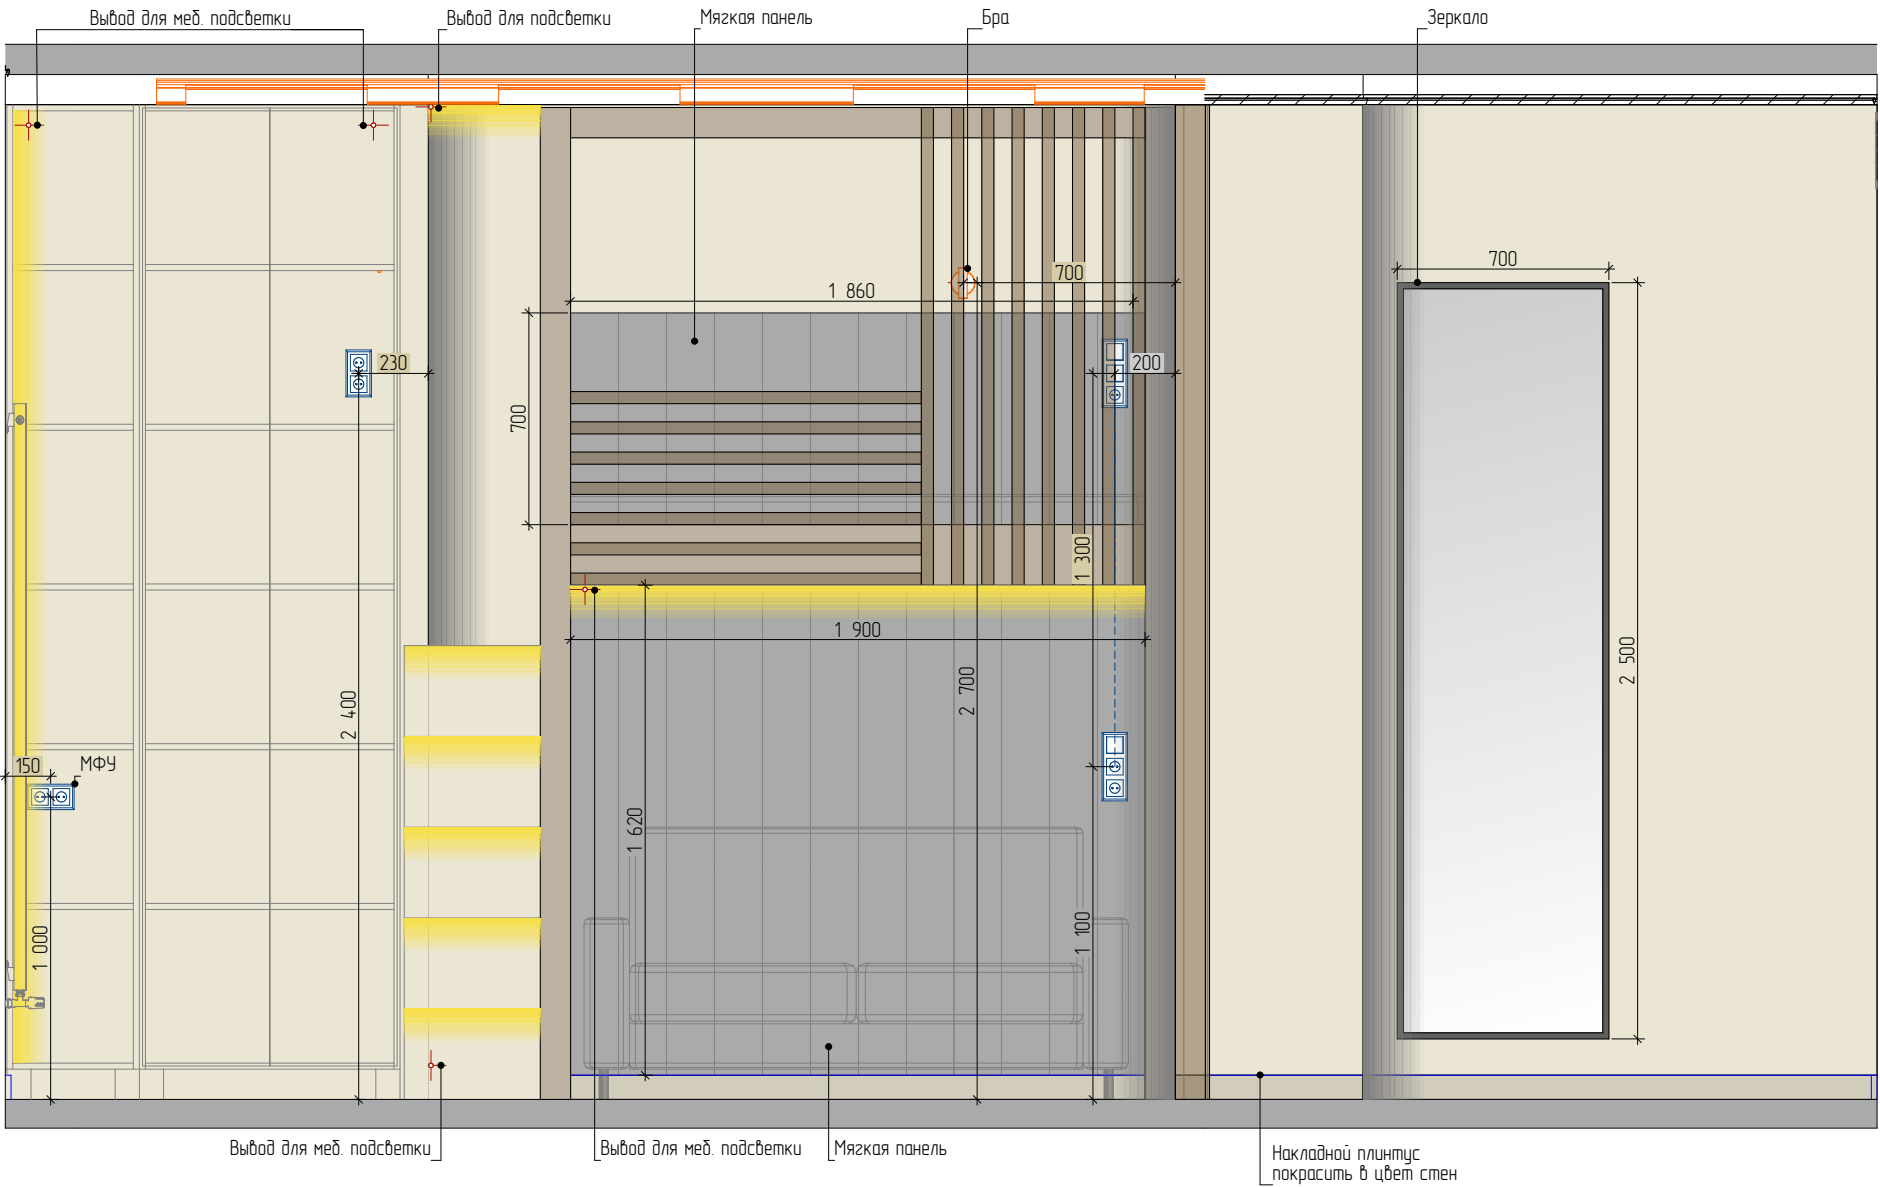


Детская 07 Детская 08 Детская 09 Детская 10

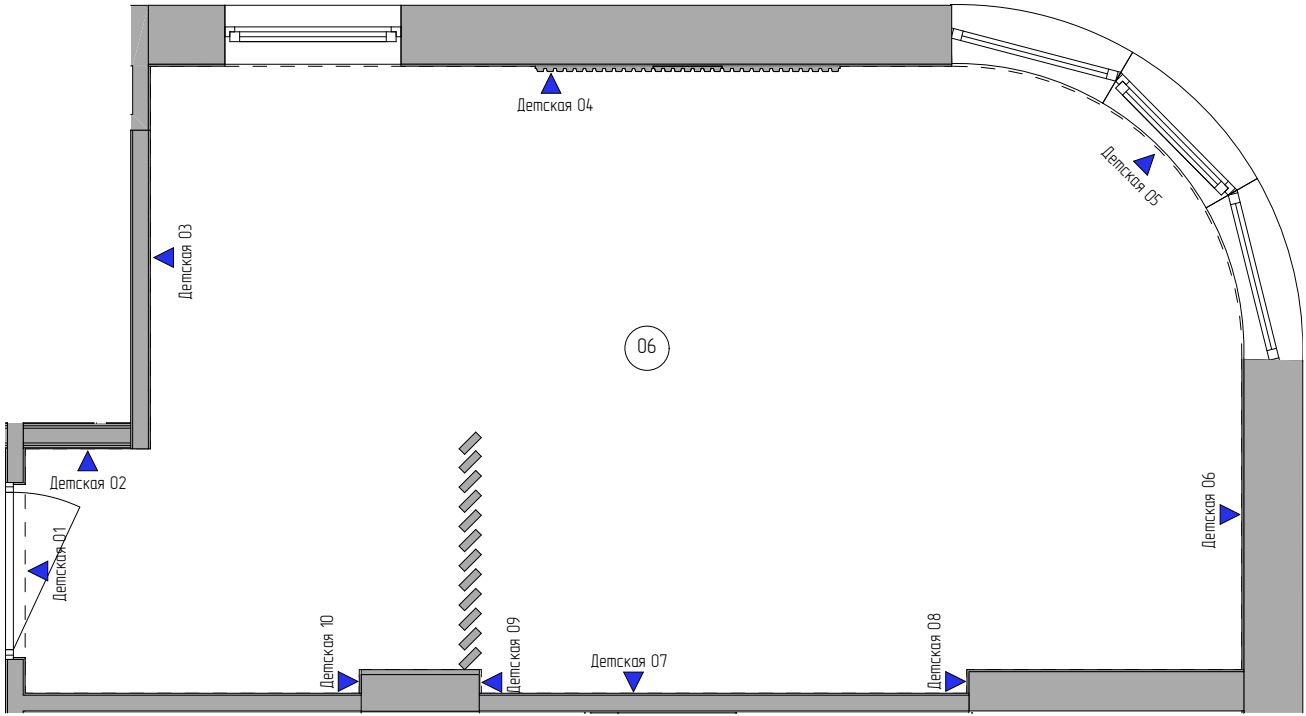


Примечания:
1. Площади и длины сторон даны без учета запаса и подрезки материалов;
2. Все развертки выполнены с учетом чистовой отделки;
3. Оранжевым пунктиром обозначены границы дверных проемов;
4. За "АА" принимать равные расстояния.


Должность	ФИО	Дата	Подпись	Дизайн-проект квартиры в ЖК Символ	Стадия	Лист	Листов
Заказчик					АИ	45	64
Дизайнер				Развертка детской комнаты			
Проверил							

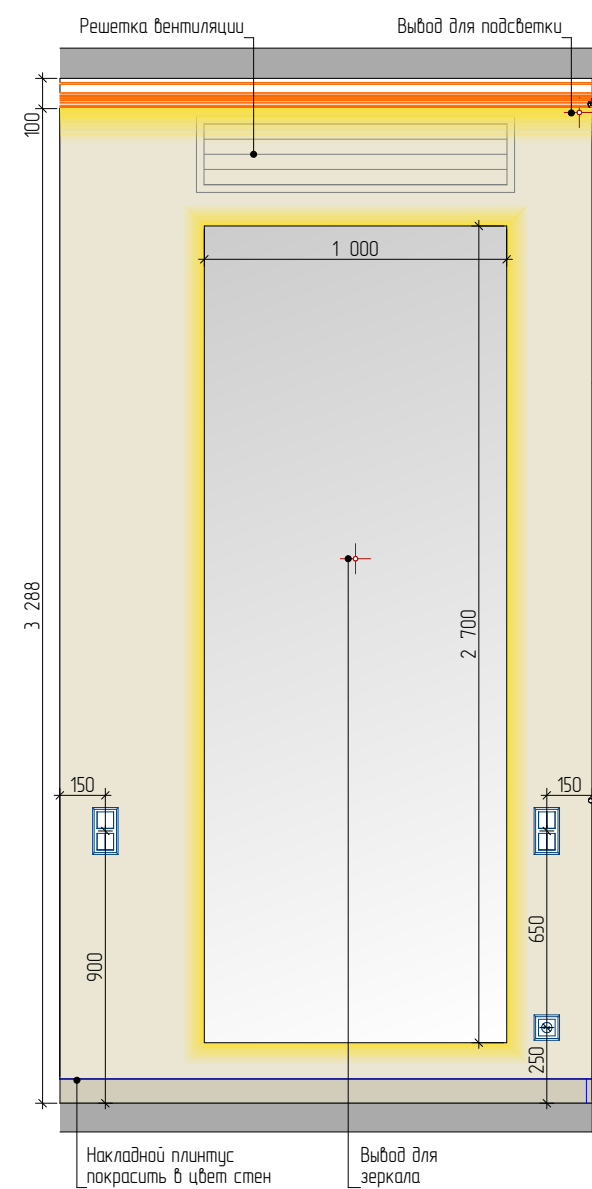


Мастер-спальня 01

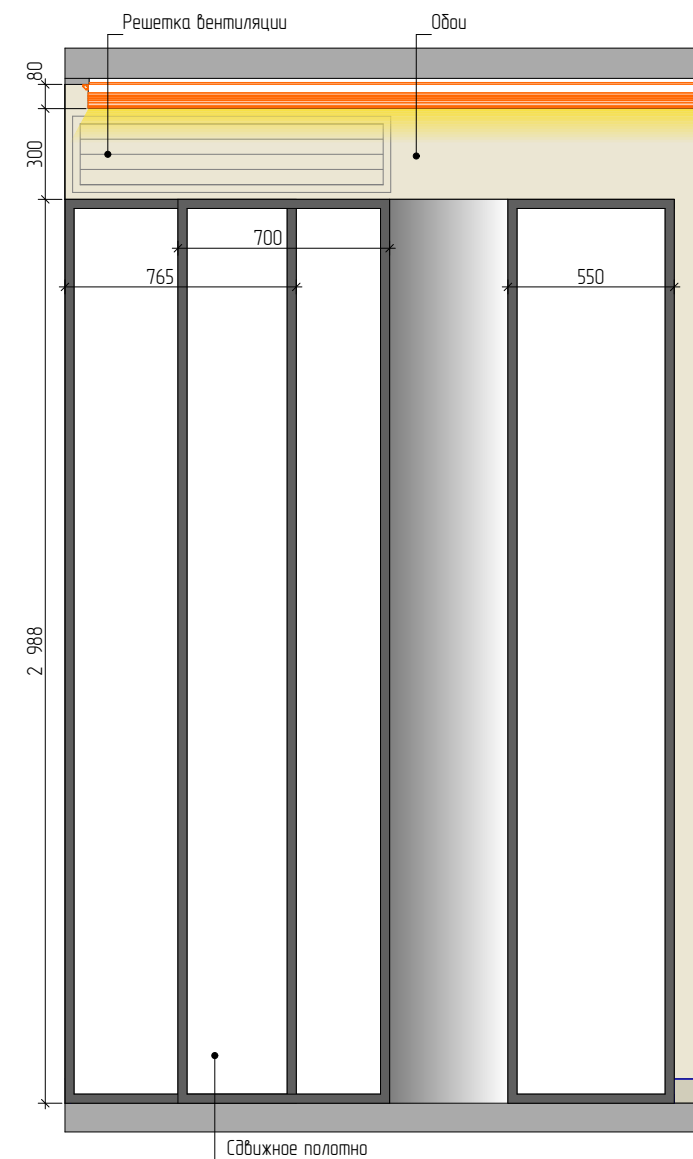

Мастер-спальня 02

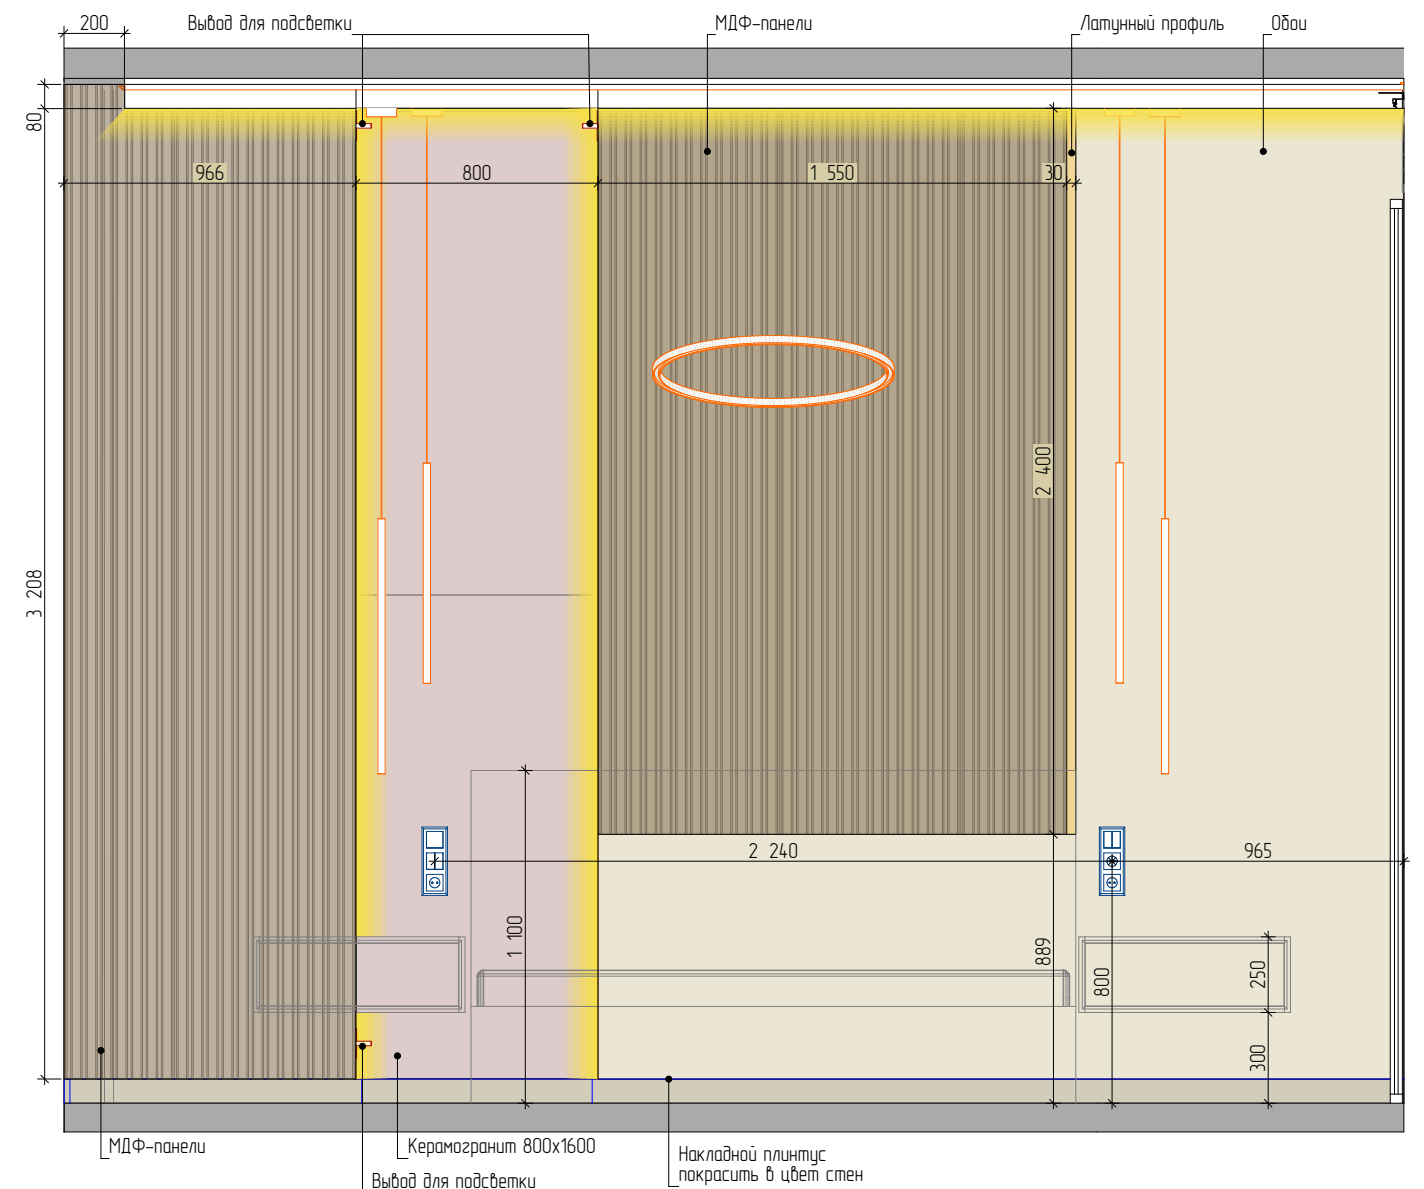


Мастер-спальня 03

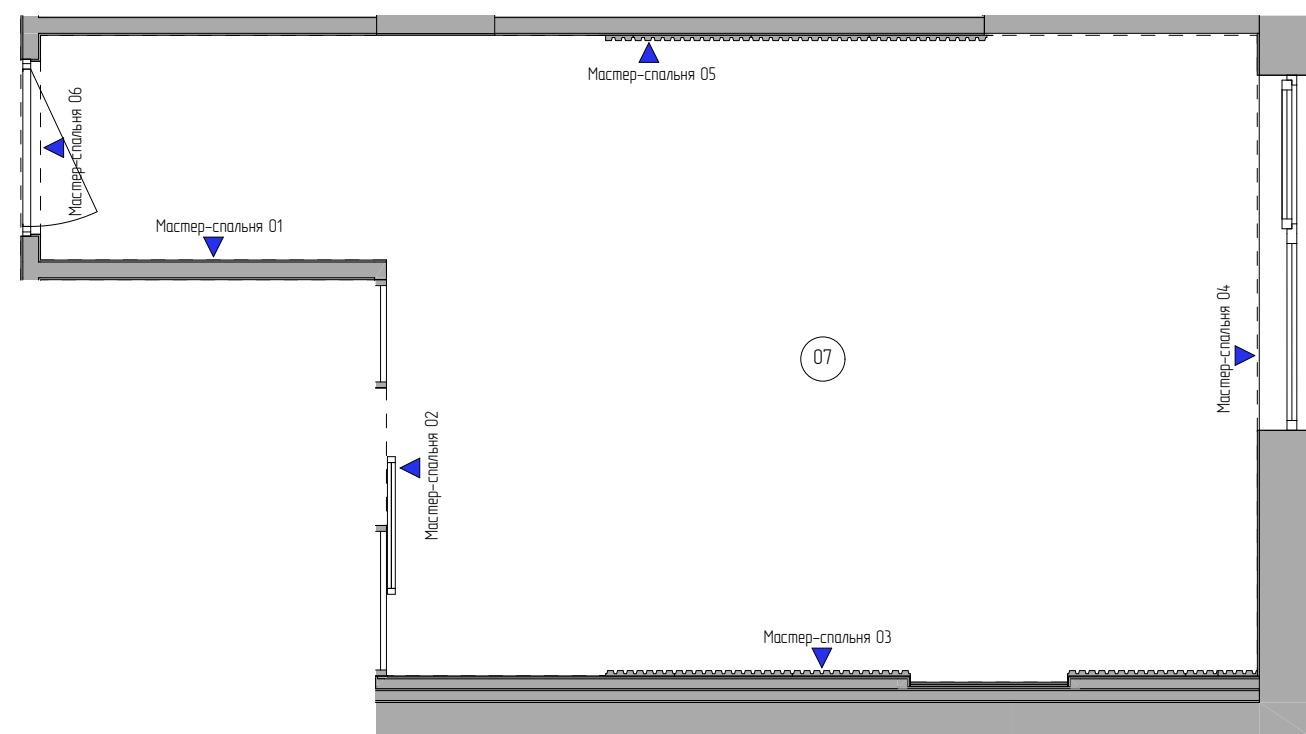


Примечания:

1. Площади и длины сторон даны без учета запаса и подрезки материалов;
2. Все развертки выполнены с учетом чистой отделки;
3. Оранжевым пунктиром обозначены границы дверных проемов;
4. За "АА" принимать равные расстояния.


Должность	ФИО	Дата	Подпись	Дизайн-проект квартиры в ЖК Символ	Стадия	Лист	Листов
Заказчик					АИ	46	64
Дизайнер				Развертка мастер-спальни	 СК ГОРОД 24 РЕМОНТ С ПЕРВОГО РАЗА		
Проверил							

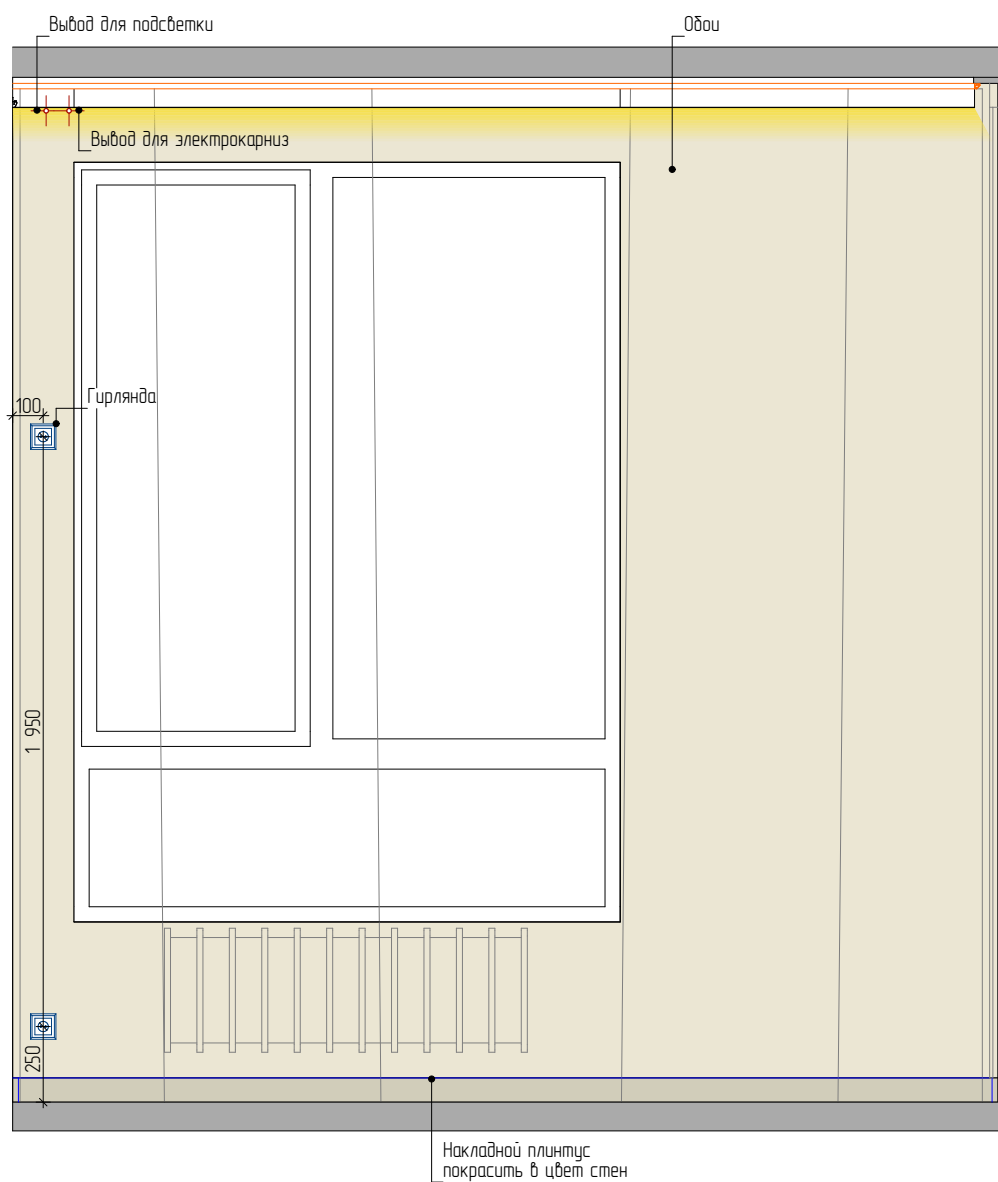

Мастер-спальня 04

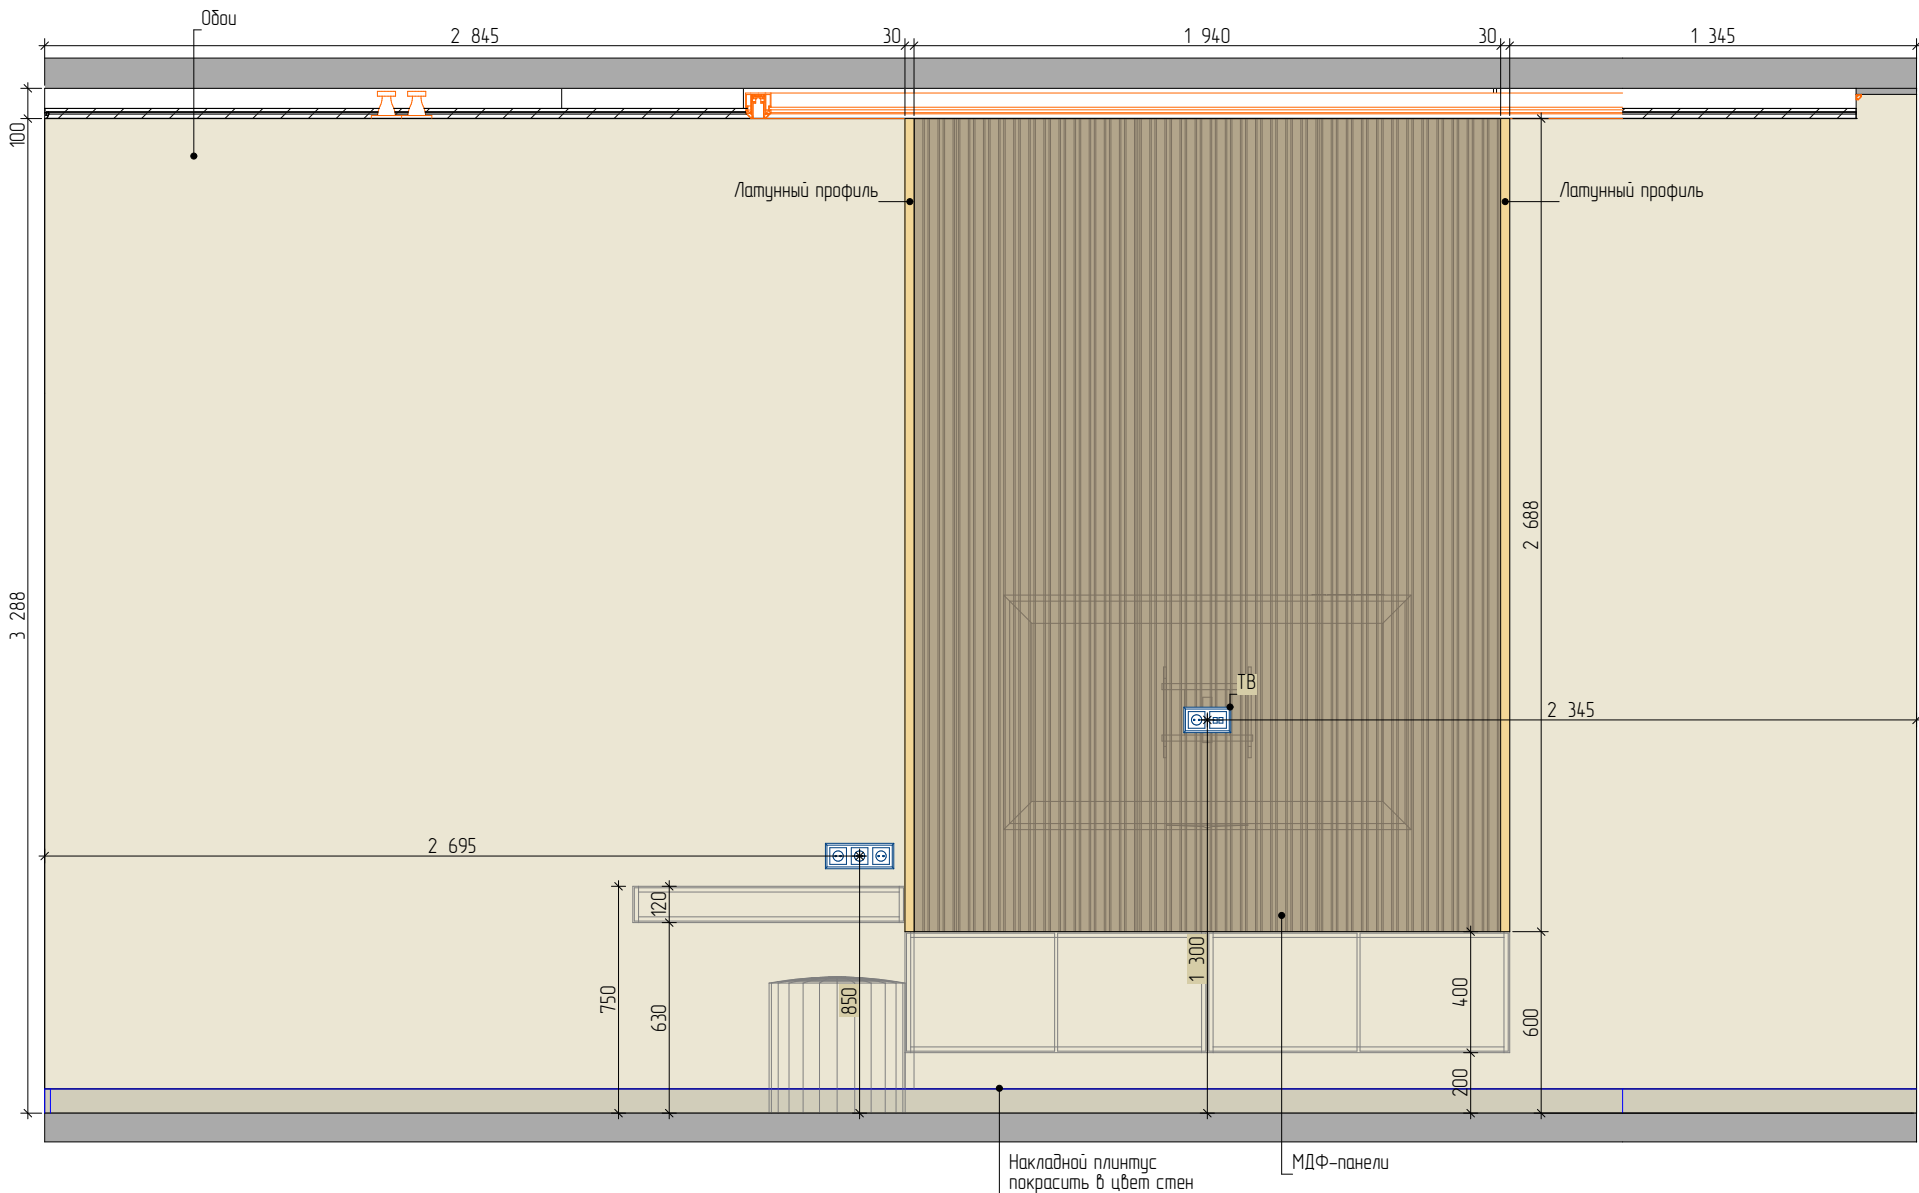


Мастер-спальня 05

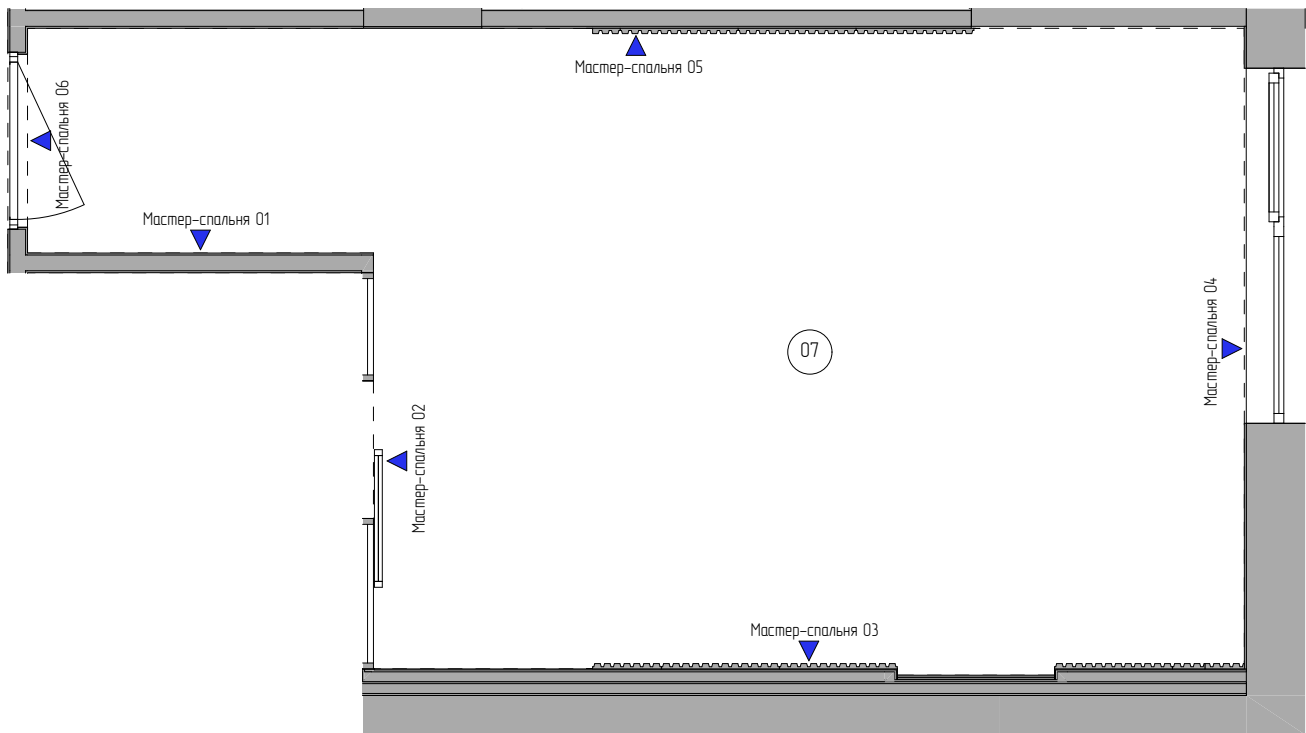


- Примечания:
- 1. Площади и длины сторон даны без учета запаса и подрезки материалов;
 - 2. Все развертки выполнены с учетом чистовой отделки;
 - 3. Оранжевым пунктиром обозначены границы дверных проемов;
 - 4. За "АА" принимать равные расстояния.

Должность	ФИО	Дата	Подпись	Дизайн-проект квартиры в ЖК Символ	Стадия	Лист	Листов
Заказчик					АИ	47	64
Дизайнер							
Проверил				Развертка мастер-спальни	 СК ГОРОД 24 РЕМОНТ С ПЕРВОГО РАЗА		

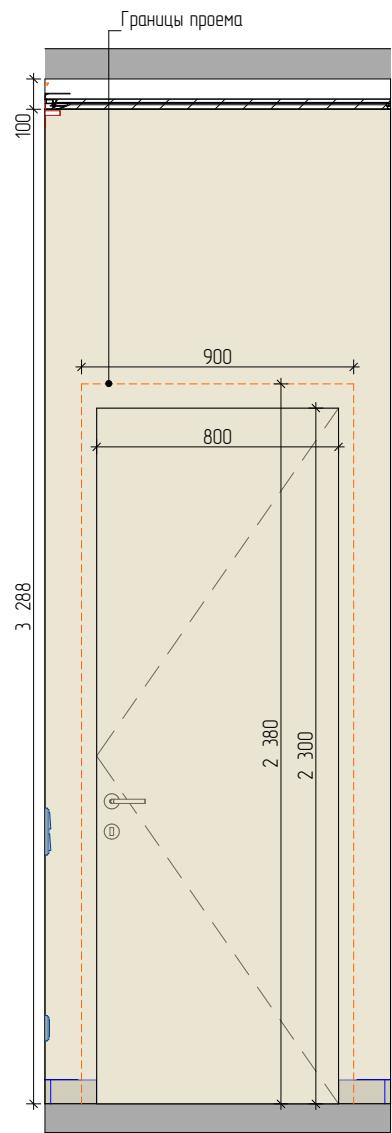


Мастер-спальня 06

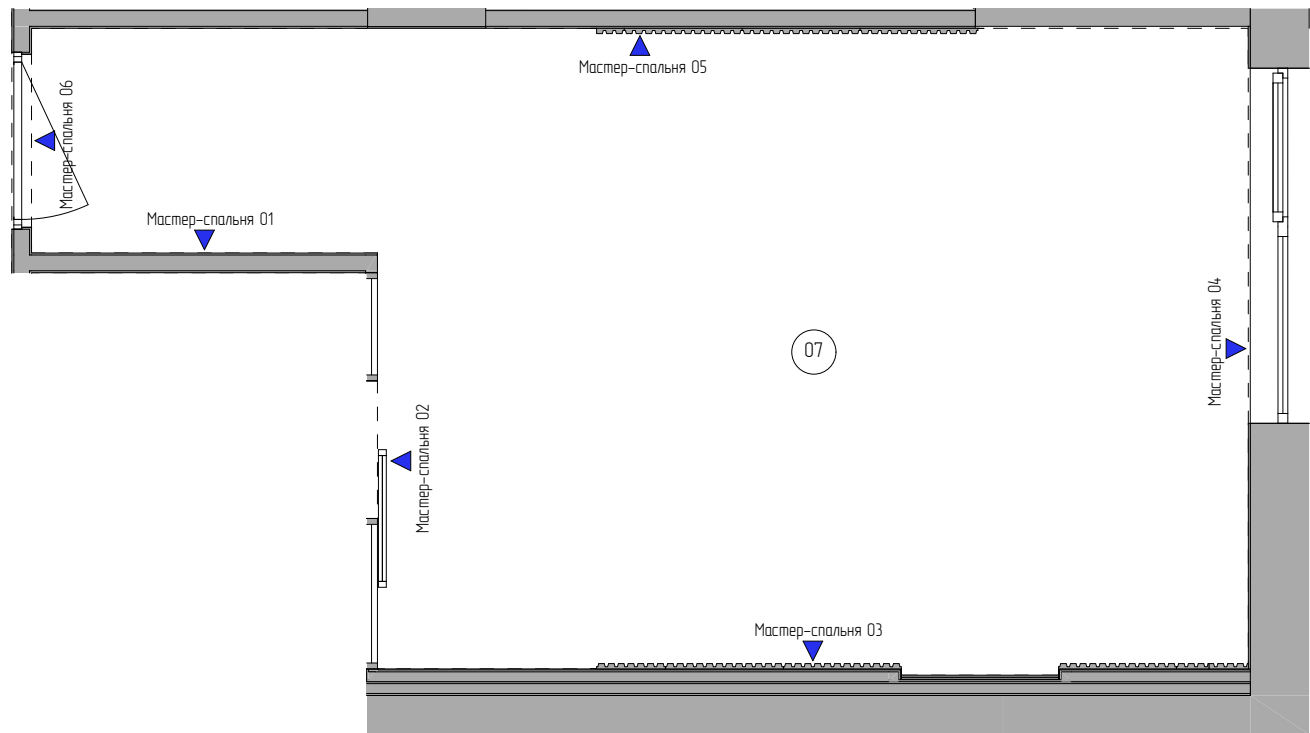


Примечания:
1. Площади и длины сторон даны без учета запаса и подрезки материалов;
2. Все развертки выполнены с учетом чистовой отделки;
3. Оранжевым пунктиром обозначены границы дверных проемов;
4. За "АА" принимать равные расстояния.


Должность	ФИО	Дата	Подпись	Дизайн-проект квартиры в ЖК Символ	Стадия	Лист	Листов
Заказчик					АИ	48	64
Дизайнер				Развертка мастер-спальни		СК ГОРОД 24	РЕМОНТ С ПЕРВОГО РАЗА
Проверил							

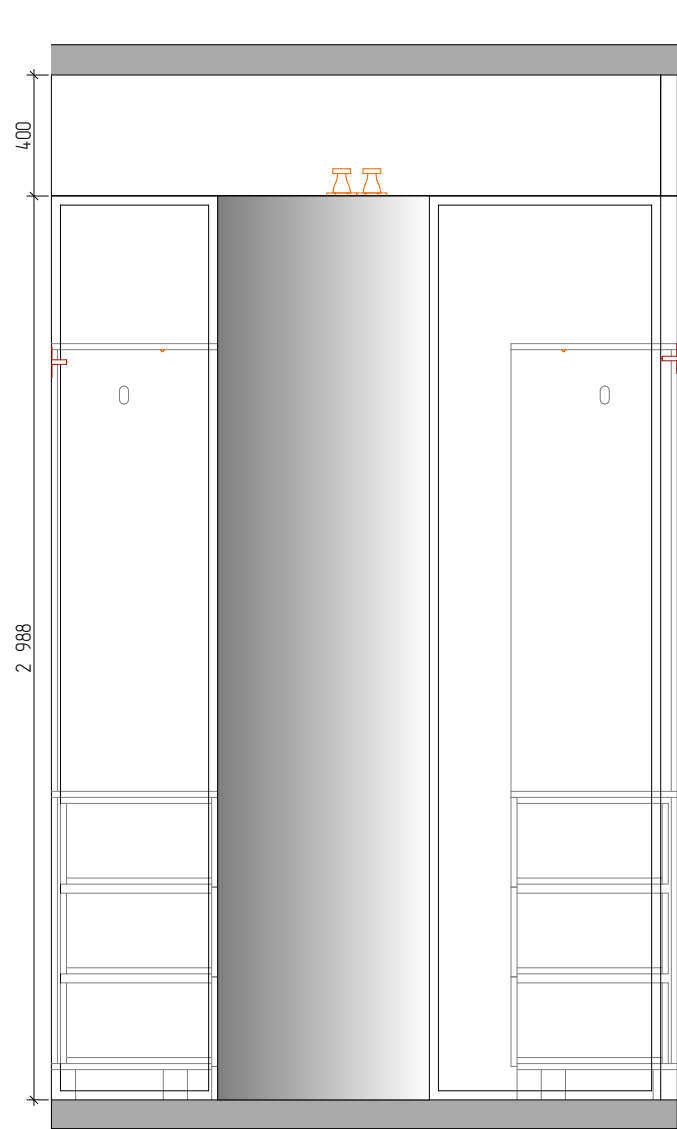


Мастер-гардеробная 01

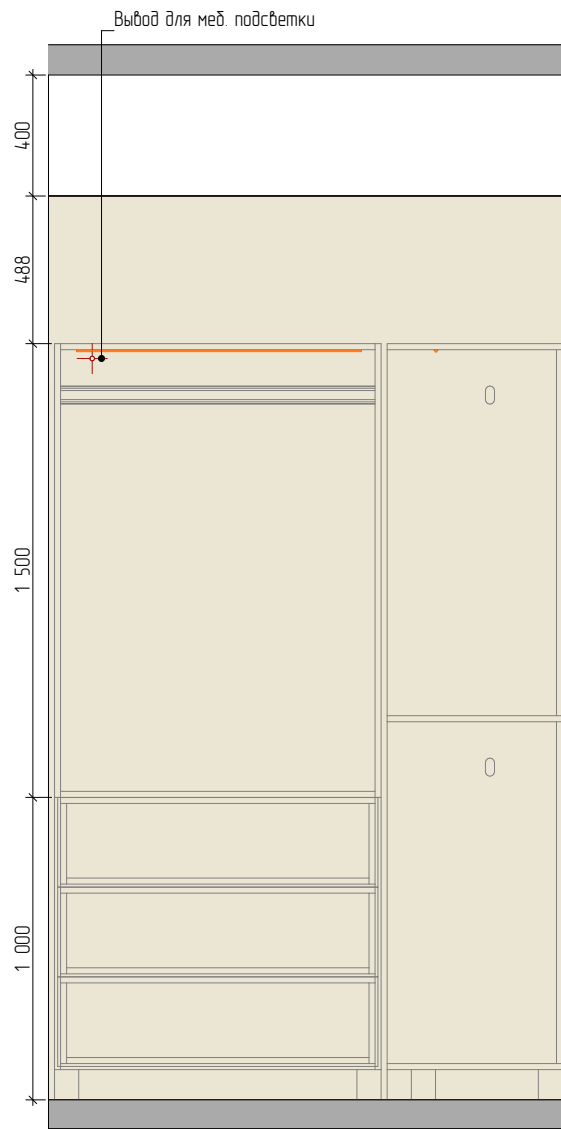


Мастер-гардеробная 02

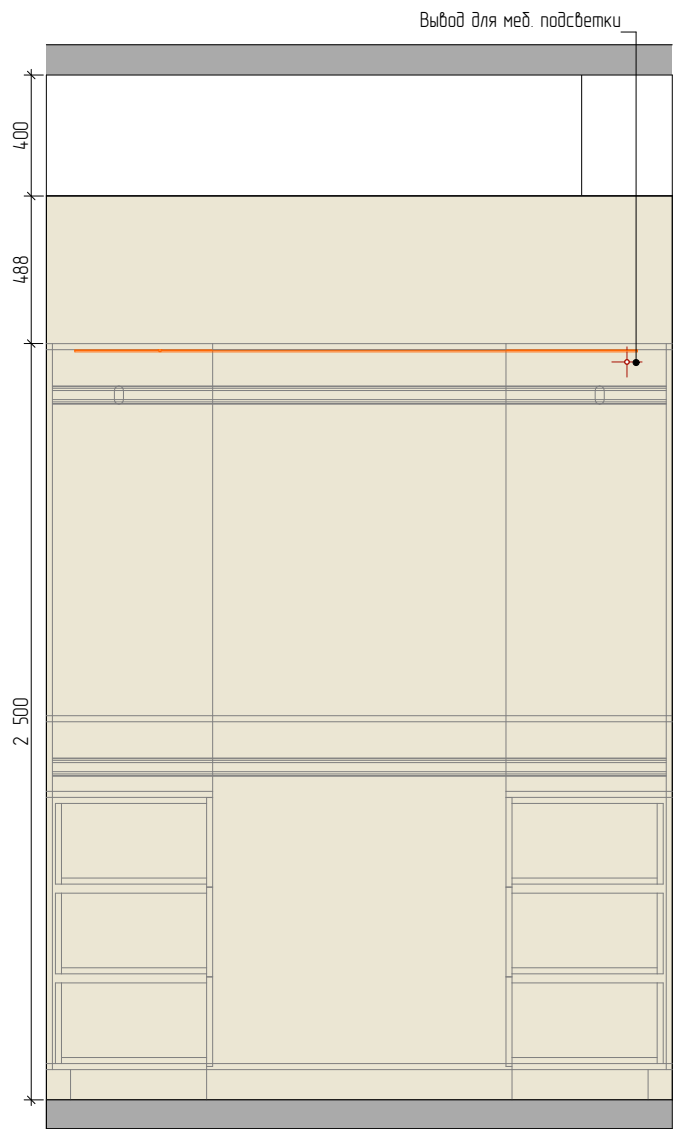

Мастер-гардеробная 03

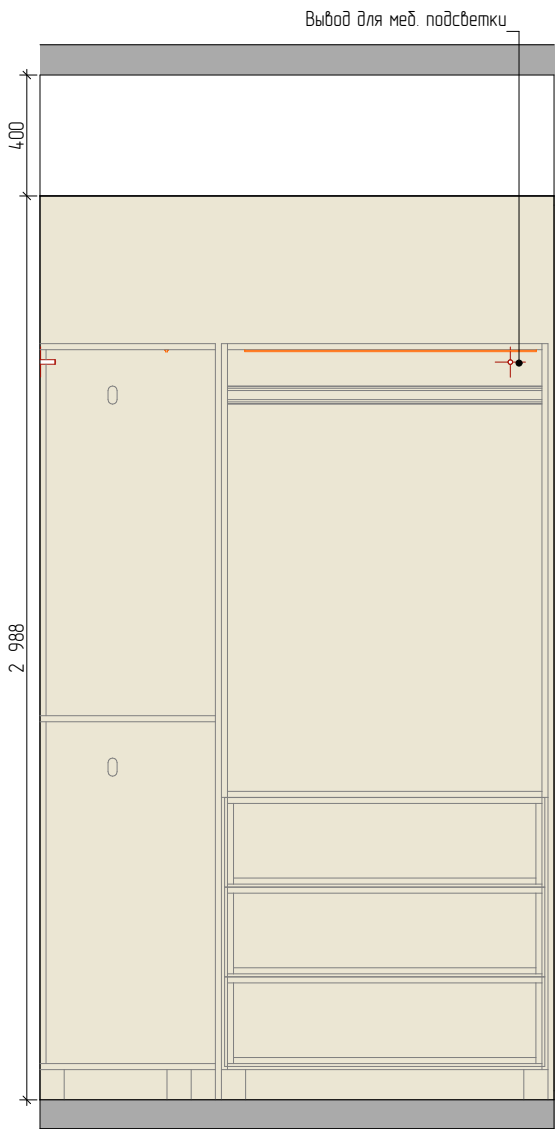


Мастер-гардеробная 04

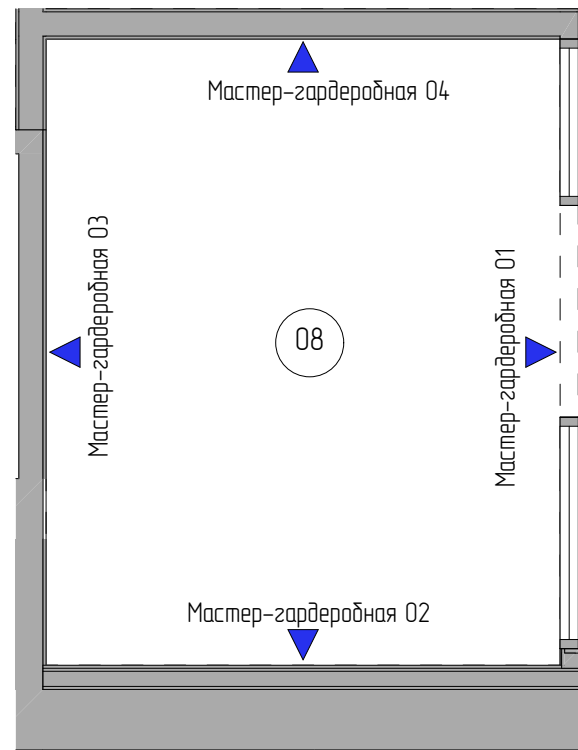


- Примечания:
- 1. Площади и длины сторон даны без учета запаса и подрезки материалов;
 - 2. Все развертки выполнены с учетом чистовой отделки;
 - 3. Оранжевым пунктиром обозначены границы дверных проемов;
 - 4. За "АА" принимать равные расстояния.


Должность	ФИО	Дата	Подпись	Дизайн-проект квартиры в ЖК Символ	Стадия	Лист	Листов
Заказчик					АИ	49	64
Дизайнер				Развертка мастер-гардеробной	 СК ГОРОД 24 РЕМОНТ С ПЕРВОГО РАЗА		
Проверил							

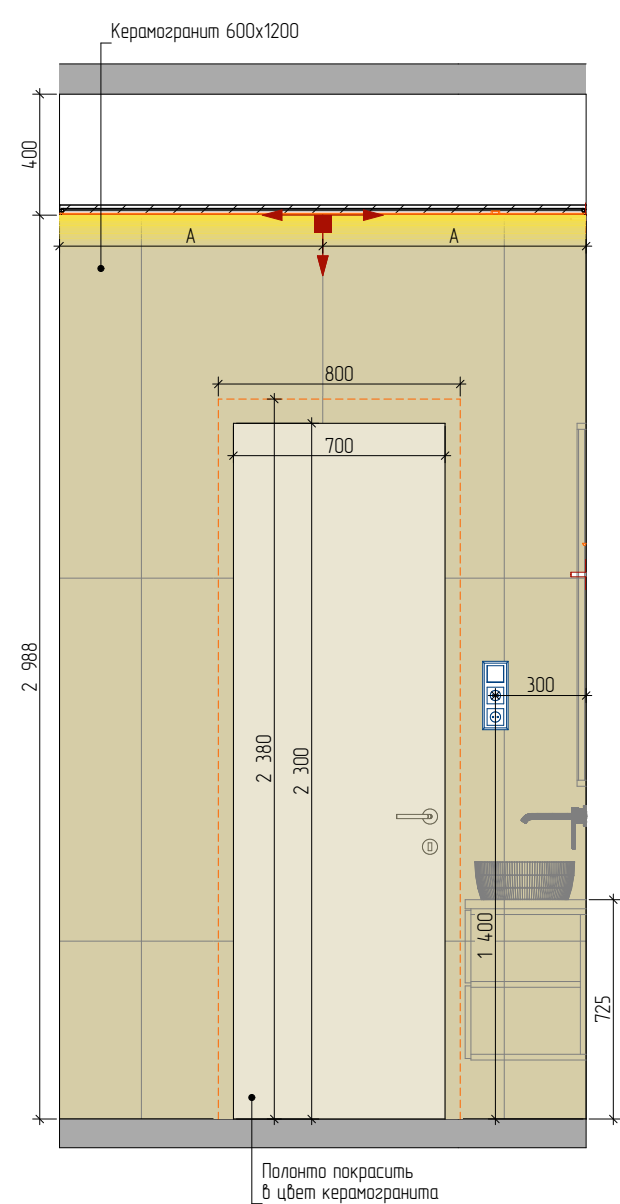

Душевая 01

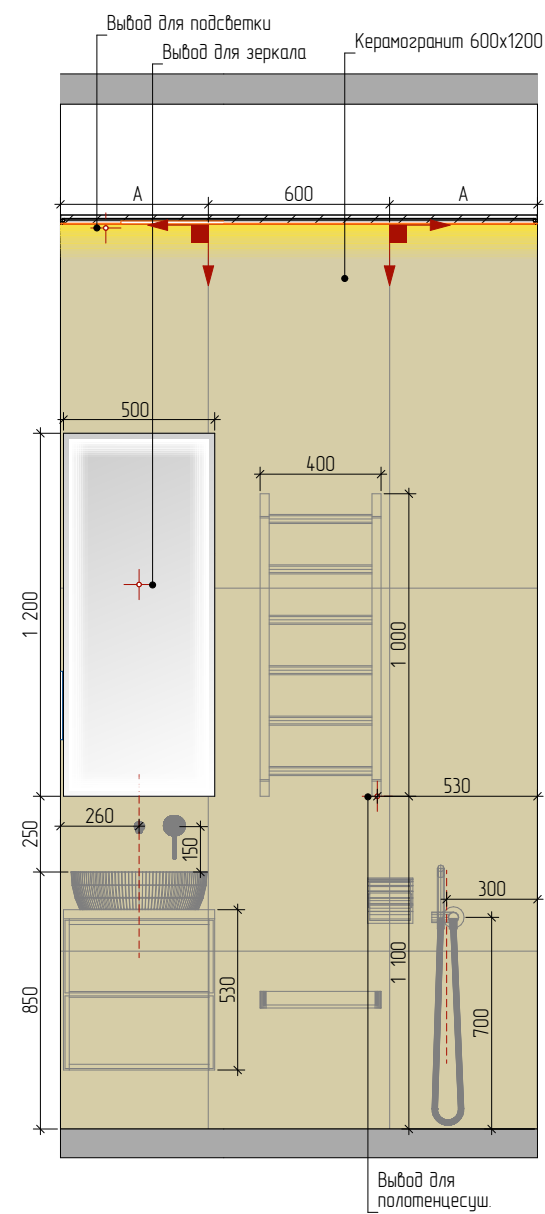


Душевая 02

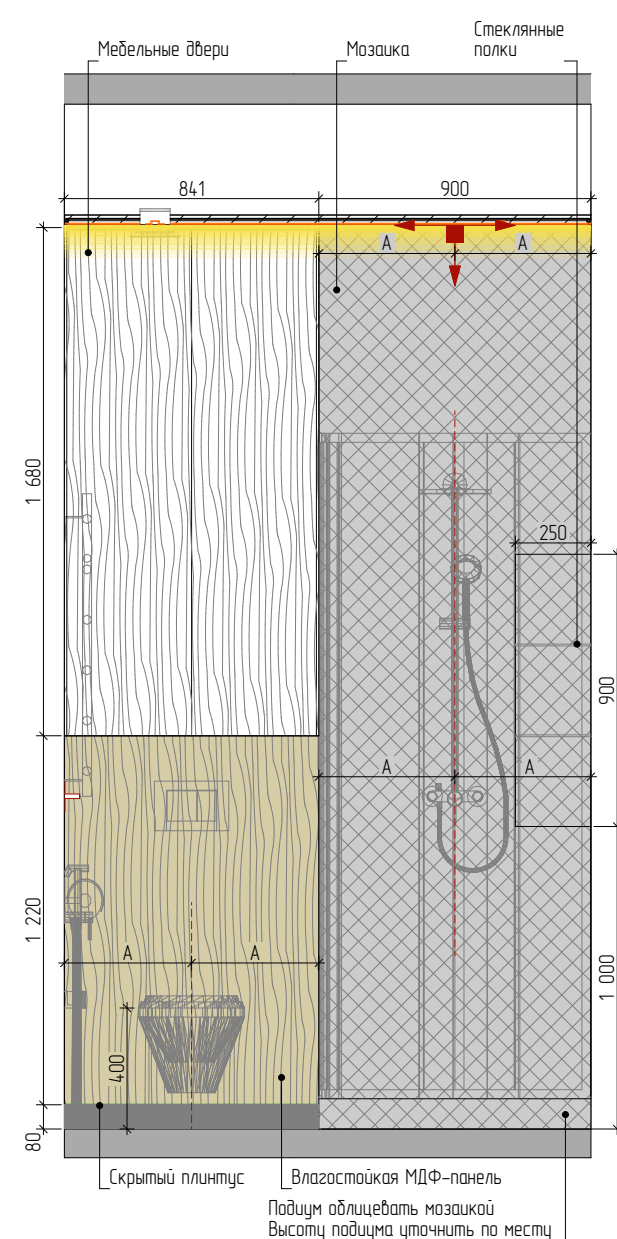


Душевая 03

Душевая 04

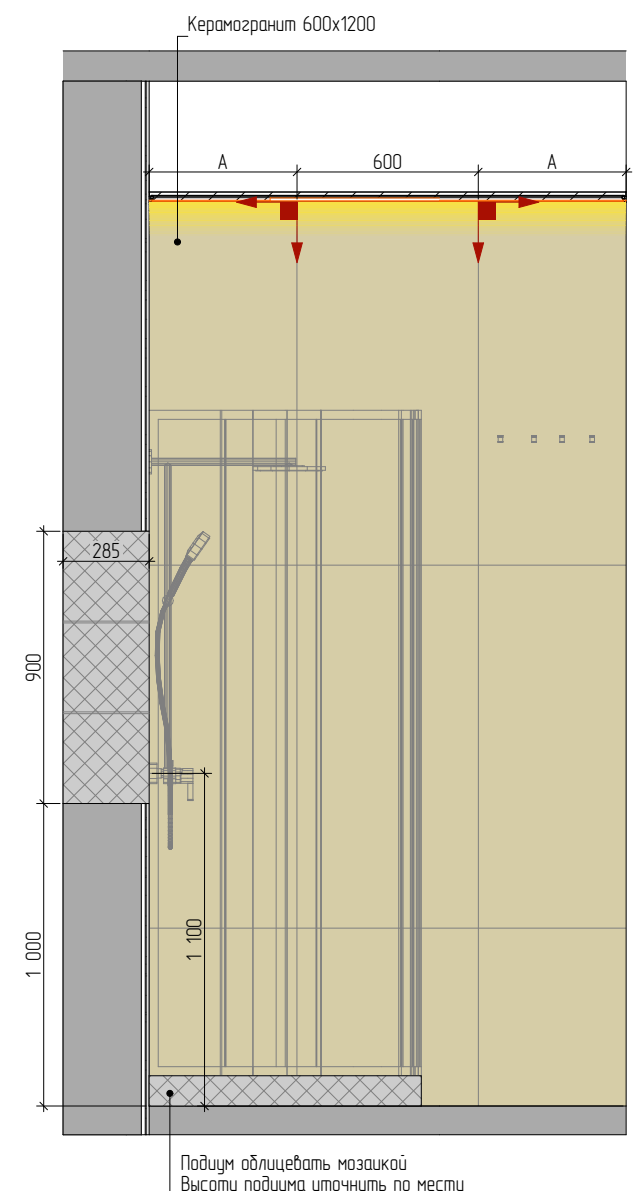


Душевая 05

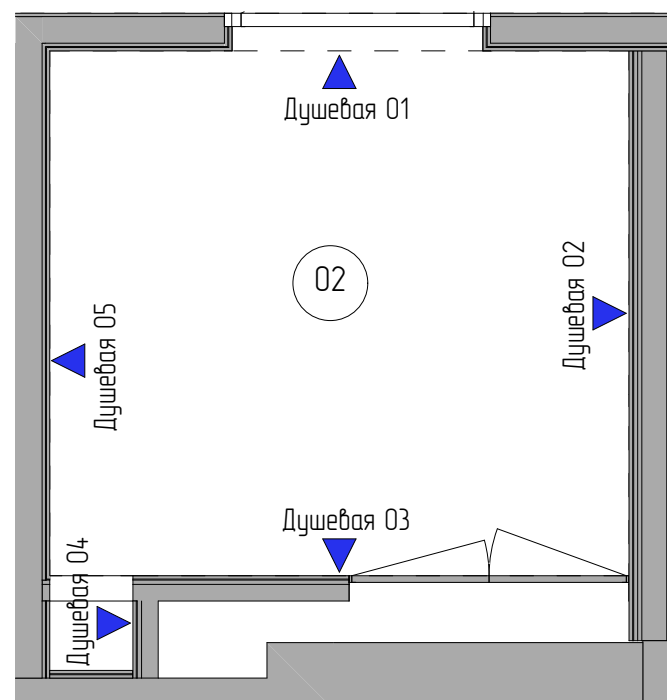


Примечания:

1. Обозначение AA означает равные расстояния привязок на простенке;
2. Объем плитки указан без учета технического запаса, при заказе накинуть минимум 10%;
3. Предусмотреть выход для принудительного вентилятора. По проекту расположение на потолке, по необходимости вывести на стену. Согласовать с исполнителем и заказчиком по месту;
4. Предусмотреть люки доступа к коммуникациям под ванной и к коллекторному узлу. Размеры и расположение люков на усмотрение исполнителя;
5. Стрелками показано начало и направление раскладки.


Должность	ФИО	Дата	Подпись	Дизайн-проект квартиры в ЖК Символ	Стадия	Лист	Листов
Заказчик					АИ	50	64
Дизайнер							
Проверил				Развертка душевой комнаты			

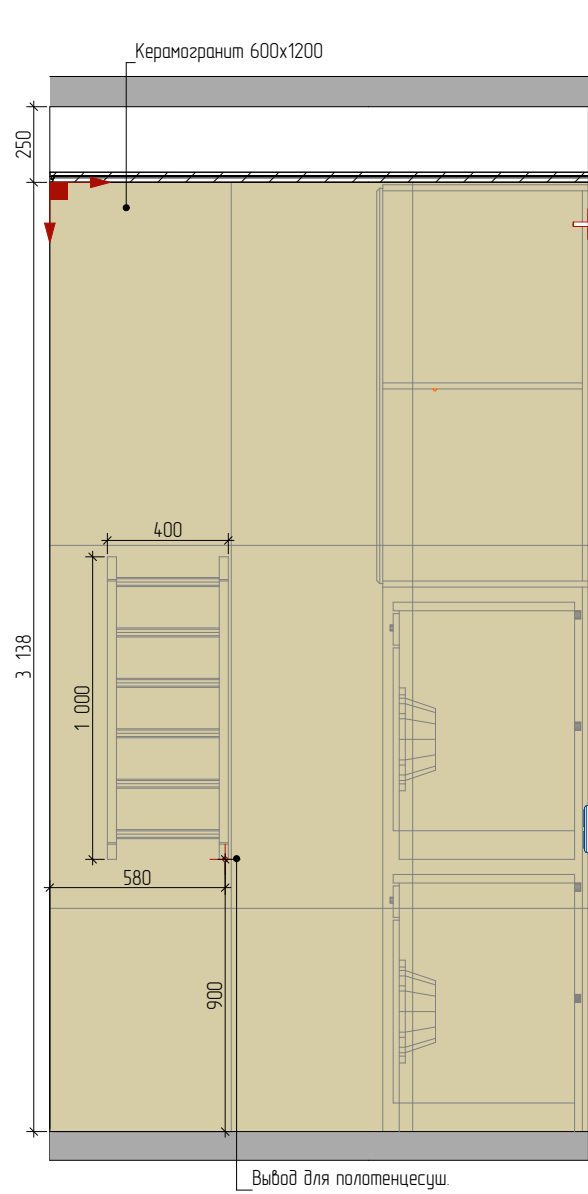


Ванная 01

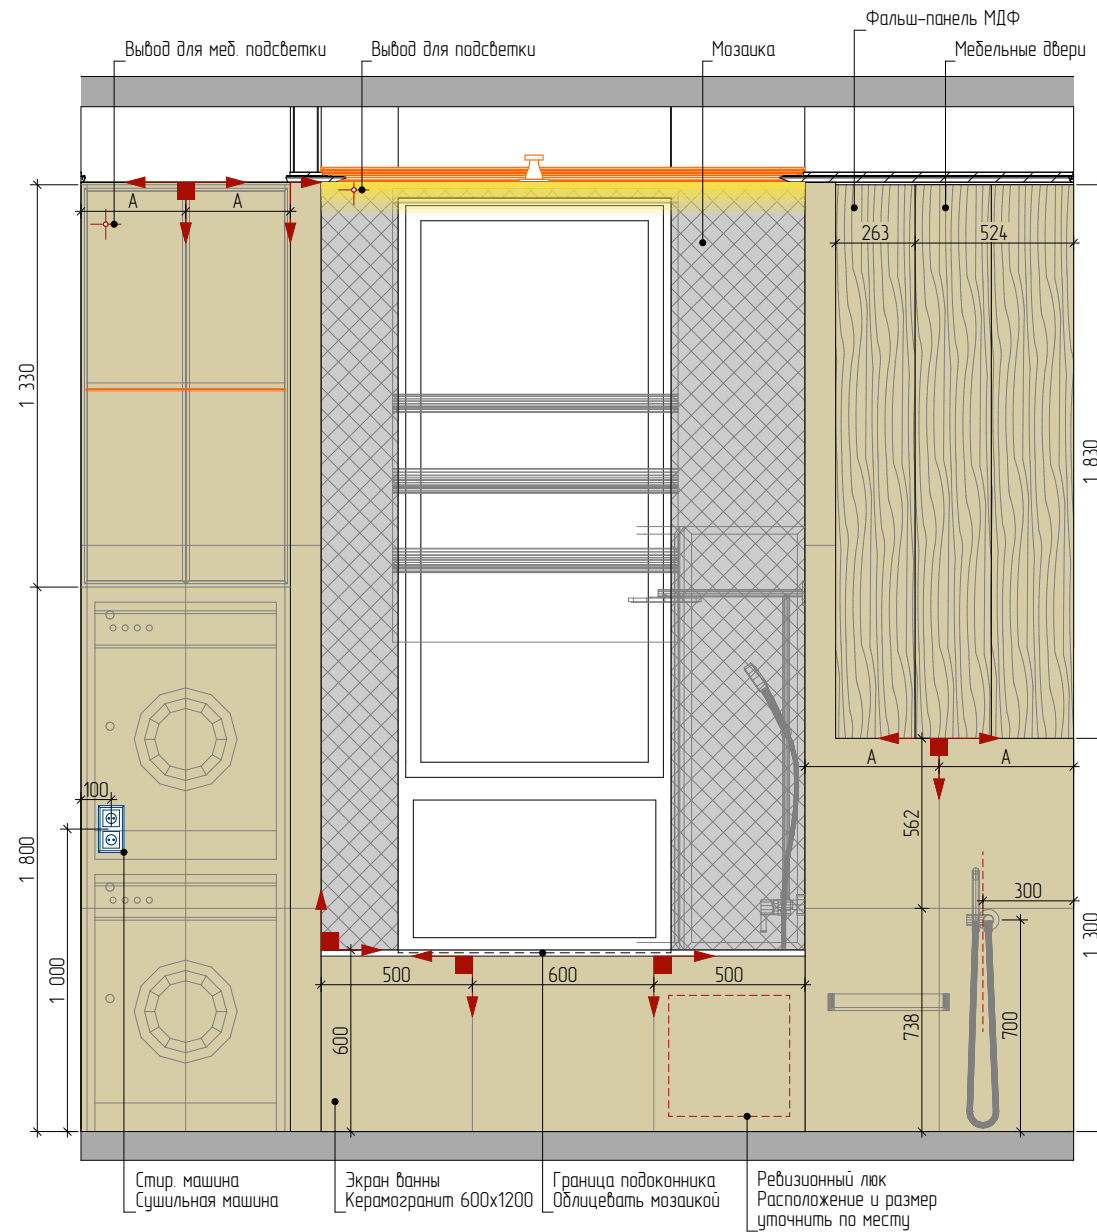


Ванная 02

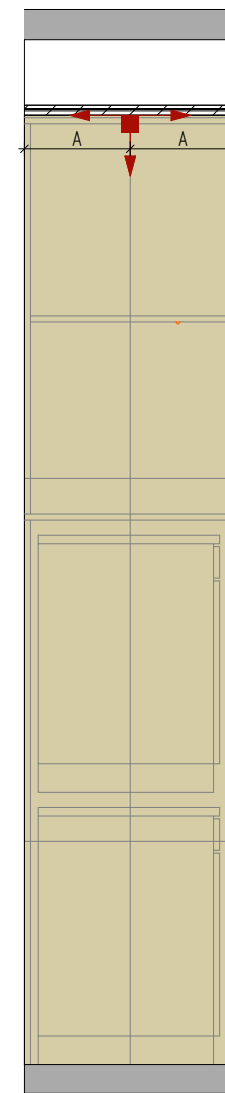


Ванная 03

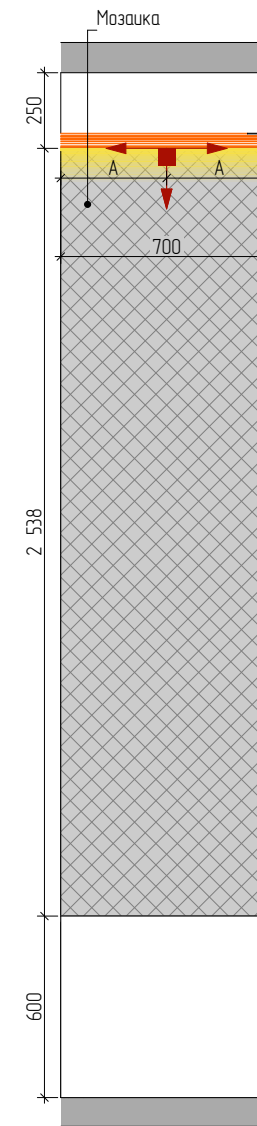

Ванная 04

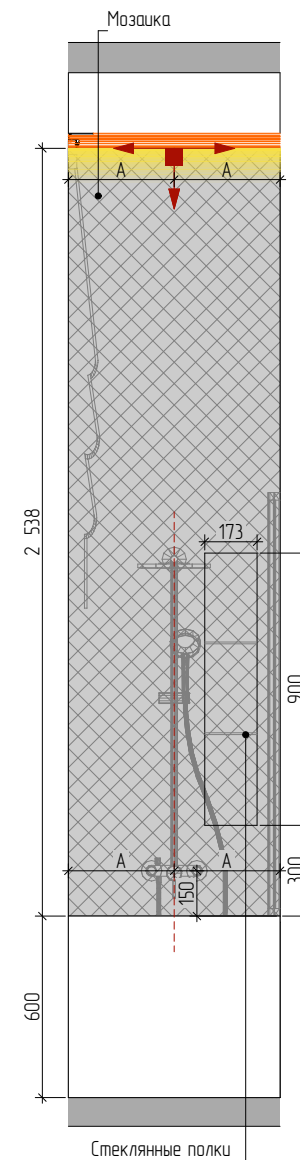


Ванная 05

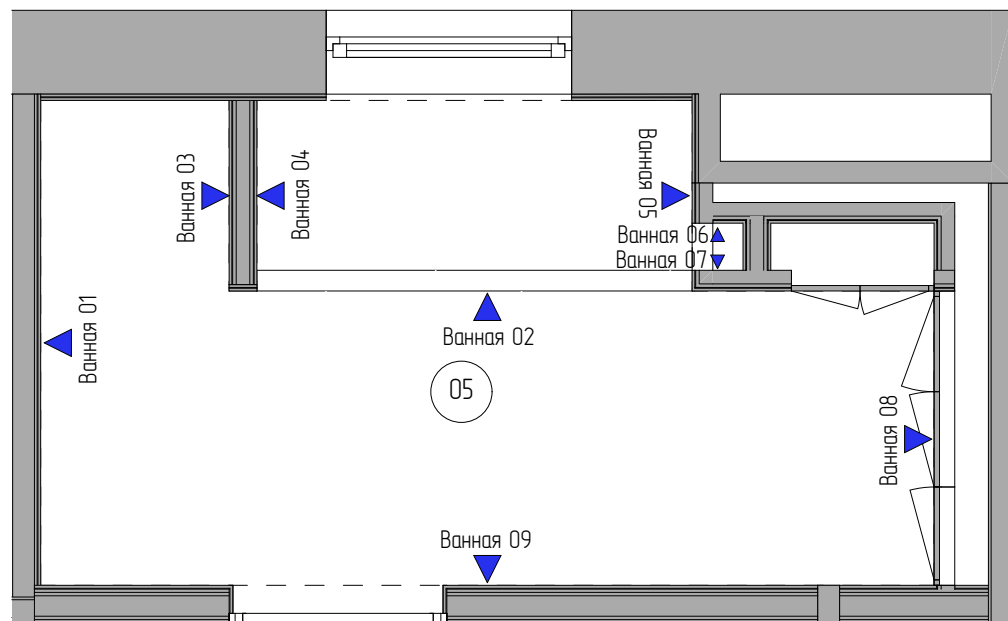

Примечания:

1. Обозначение АА означает равные расстояния привязок на простенке;
2. Объем плитки указан без учета технического запаса, при заказе накинуть минимум 10%;
3. Предусмотреть вывод для принудительного вентилятора. По проекту расположение на потолке, по необходимости вывести на стену. Согласовать с исполнителем и заказчиком по месту;
4. Предусмотреть люки доступа к коммуникациям под ванной и к коллекторному узлу. Размеры и расположение люков на усмотрение исполнителя;
5. Стрелками показано начало и направление раскладки.


Должность	ФИО	Дата	Подпись	Дизайн-проект квартиры в ЖК Символ	Стадия	Лист	Листов
Заказчик					АИ	51	64
Дизайнер				Развертка ванной комнаты		РЕМОНТ С ПЕРВОГО РАЗА	
Проверил							

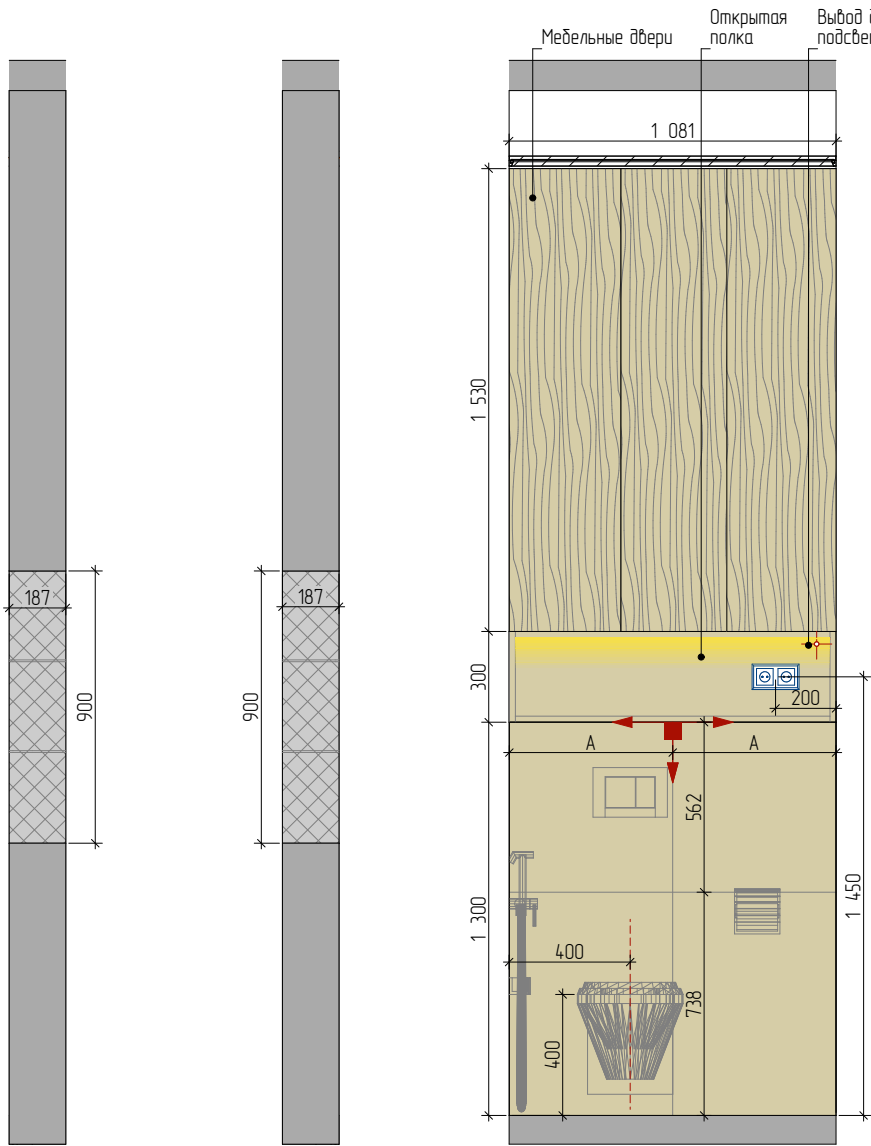


Ванная 06

Ванная 07

Ванная 08

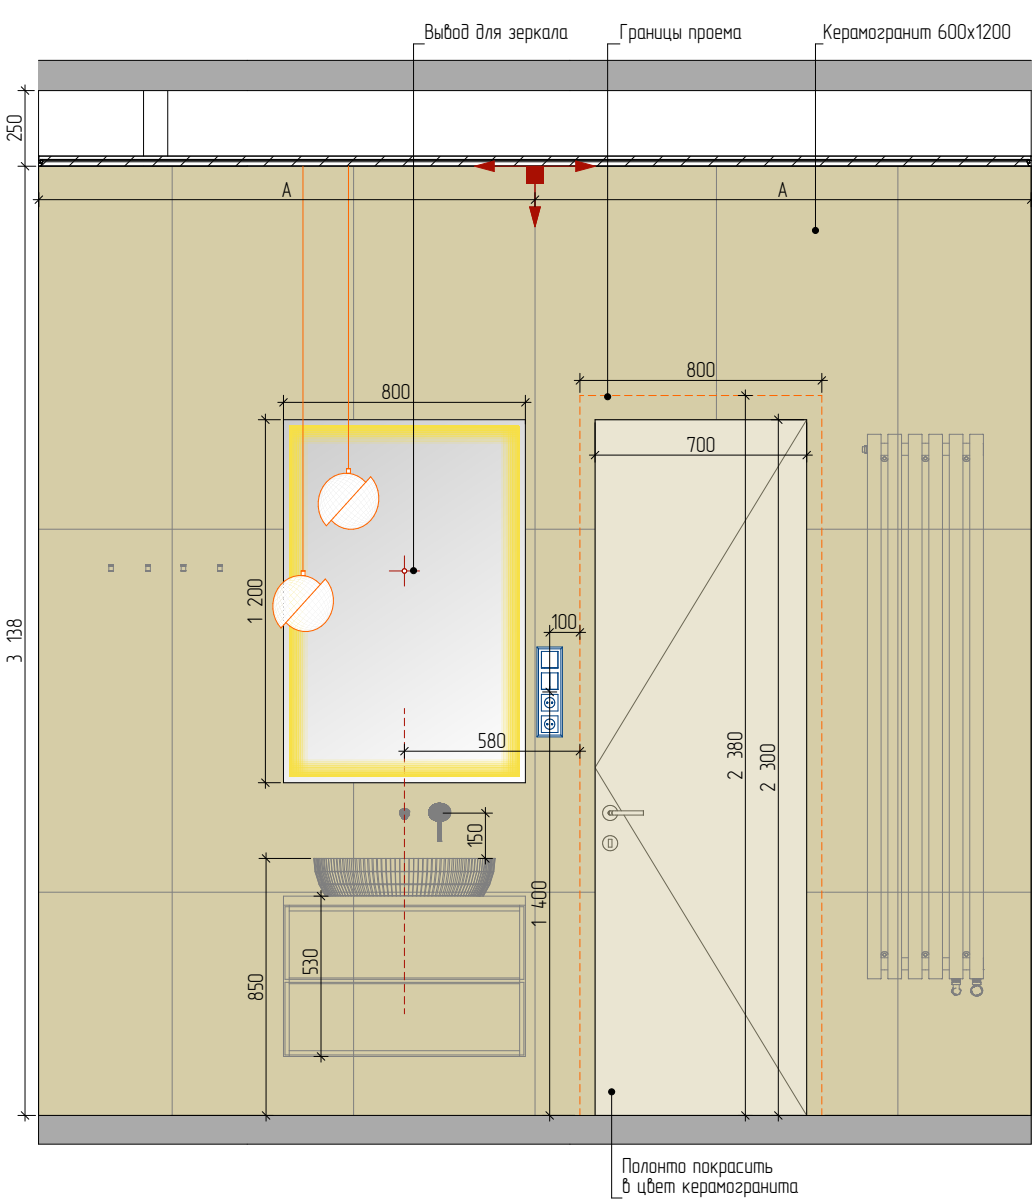

Ванная 09

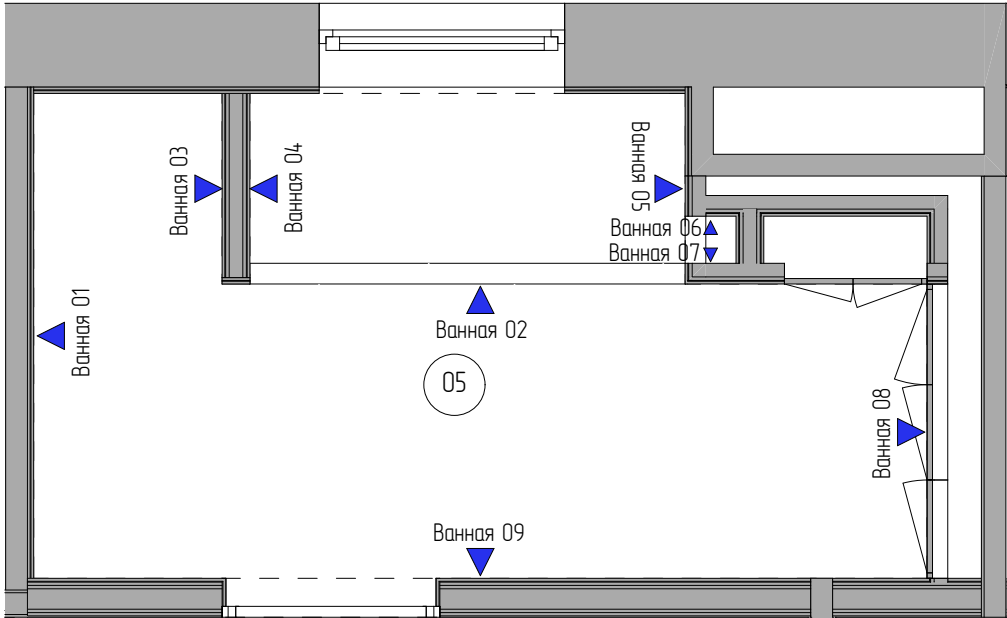

Примечания:
1. Обозначение АА означает равные расстояния привязок на простенке;
2. Объем плитки указан без учета технического запаса, при заказе накинуть минимум 10%;
3. Предусмотреть вывод для принудительного вентилятора. По проекту расположение на потолке, по необходимости вывести на стену. Согласовать с исполнителем и заказчиком по месту;
4. Предусмотреть люки доступа к коммуникациям под ванной и к коллекторному узлу. Размеры и расположение люков на усмотрение исполнителя;
5. Стрелками показано начало и направление раскладки.

Должность	ФИО	Дата	Подпись	Дизайн-проект квартиры в ЖК Символ	Стадия	Лист	Листов
Заказчик					АИ	52	64
Дизайнер				Развертка ванной комнаты		СК ГОРОД 24	РЕМОНТ С ПЕРВОГО РАЗА
Проверил							



Должность	ФИО	Дата	Подпись	Дизайн-проект квартиры в ЖК Символ	Стадия	Лист	Листов
Заказчик					АИ	53	64
Дизайнер							
Проверил				Визуализации прихожей-коридора		СК ГОРОД 24	РЕМОНТ С ПЕРВОГО РАЗА



Должность	ФИО	Дата	Подпись	Дизайн-проект квартиры в ЖК Символ	Стадия	Лист	Листов
Заказчик					АИ	54	64
Дизайнер							
Проверил				Визуализации прихожей-коридора		СК ГОРОД 24	РЕМОНТ С ПЕРВОГО РАЗА



Должность	ФИО	Дата	Подпись	Дизайн-проект квартиры в ЖК Символ	Стадия	Лист	Листов
Заказчик					АИ	55	64
Дизайнер							
Проверил				Визуализации кухни-гостиной	 СК ГОРОД 24 РЕМОНТ С ПЕРВОГО РАЗА		



Должность	ФИО	Дата	Подпись	Дизайн-проект квартиры в ЖК Символ	Стадия	Лист	Листов
Заказчик					АИ	56	64
Дизайнер				Визуализации кухни-гостиной		СК ГОРОД 24	РЕМОНТ С ПЕРВОГО РАЗА
Проверил							



Должность	ФИО	Дата	Подпись	Дизайн-проект квартиры в ЖК Символ	Стадия	Лист	Листов
Заказчик					АИ	57	64
Дизайнер				Визуализации гардеробной комнаты		СК ГОРОД 24	РЕМОНТ С ПЕРВОГО РАЗА
Проверил							



Должность	ФИО	Дата	Подпись	Дизайн-проект квартиры в ЖК Символ	Стадия	Лист	Листов
Заказчик					АИ	58	64
Дизайнер				Визуализации детской комнаты		СК ГОРОД 24	РЕМОНТ С ПЕРВОГО РАЗА
Проверил							



Должность	ФИО	Дата	Подпись	Дизайн-проект квартиры в ЖК Символ	Стадия	Лист	Листов
Заказчик					АИ	59	64
Дизайнер				Визуализации детской комнаты		СК ГОРОД 24	РЕМОНТ С ПЕРВОГО РАЗА
Проверил							



Должность	ФИО	Дата	Подпись	Дизайн-проект квартиры в ЖК Символ	Стадия	Лист	Листов
Заказчик					АИ	60	64
Дизайнер				Визуализации мастер-спальни с мастер-гардеробной	 СК ГОРОД 24 РЕМОНТ С ПЕРВОГО РАЗА		
Проверил							



Должность	ФИО	Дата	Подпись	Дизайн-проект квартиры в ЖК Символ	Стадия	Лист	Листов
Заказчик					АИ	61	64
Дизайнер				Визуализации мастер-спальни с мастер-гардеробной		СК ГОРОД 24	РЕМОНТ С ПЕРВОГО РАЗА
Проверил							



Должность	ФИО	Дата	Подпись	Дизайн-проект квартиры в ЖК Символ	Стадия	Лист	Листов
Заказчик					АИ	62	64
Дизайнер							
Проверил				Визуализации ванной комнаты	 СК ГОРОД 24 РЕМОНТ С ПЕРВОГО РАЗА		



Должность	ФИО	Дата	Подпись	Дизайн-проект квартиры в ЖК Символ	Стадия	Лист	Листов
Заказчик					АИ	63	64
Дизайнер							
Проверил				Визуализации ванной комнаты	 СК ГОРОД 24 РЕМОНТ С ПЕРВОГО РАЗА		



Должность	ФИО	Дата	Подпись	Дизайн-проект квартиры в ЖК Символ	Стадия	Лист	Листов
Заказчик					АИ	64	64
Дизайнер							
Проверил				Визуализации душевой комнаты	 СК ГОРОД 24 РЕМОНТ С ПЕРВОГО РАЗА		